



**BUDYNEK MIESZKALNY
WIEŁORODZINNY
Z GARAŻEM PODZIEMNYM
PRZY UL. DIONIZOSA / MODLIŃSKIEJ
W WARSZAWIE**

POŁOŻENIE BUDYNKU NA TERENIE OSIEDLA
do ul. Modlińskiej →

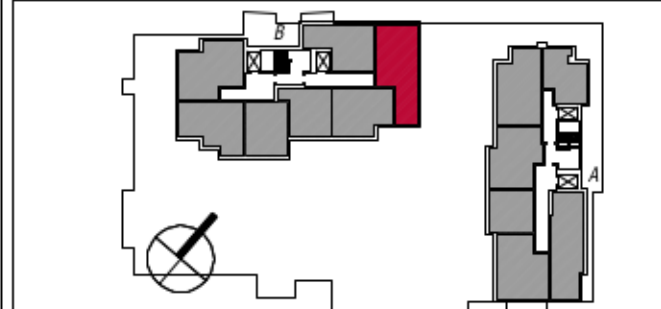

KARTA LOKALU		3P+A		
NUMER LOKALU	KLATKA	PIĘTRO	POWIERZCHNIA UŻYTKOWA (m ²)	POWIERZCHNIA LOGGIA (m ²)
116	B	8	57,2	4,6

WYPOSAŻENIE ELEKTRYCZNE		GRZEJNIKI	
⌘	Gniazdo wtykowe pojedyncze 230V/16A, IP20	⌘	Grzejnik pokojowy płytowy
⌘	Gniazdo wtykowe pojedyncze 230V/16A, IP44	⌘	Grzejnik łazienkowy drabinkowy
⌘	Gniazdo wtykowe podwójne 230V/16A, IP20	OZNACZENIE ŚCIAN	
⌘	Gniazdo wtykowe podwójne 230V/16A, IP44	■	Ściany nośne i obudowy korytarzy
⌘	Rozетка przyłączeniowa kuchni elektrycznej	■	Ściany działowe
⌘	Łącznik oświetleniowy 1-biegunowy	SCHEMAT RZUTU LOKALU	
⌘	Łącznik oświetleniowy 2-biegunowy	POWIERZCHNIA MIERZONA W ŚWIETLE ŚCIAN	
⌘	Wypust oświetleniowy sufitowy ze złączem 1-bieg.	ZGODNIE Z NORMĄ PN-70:B-02365	
⌘	Wypust oświetleniowy sufitowy ze złączem 2-bieg.	POWIERZCHNIE PODAWANE SĄ ORIENTACYJNE	
⌘	Wypust oświetleniowy ścienny (kinkiet)	WYMIARY POMIĘSZCZEŃ MOGĄ ULEC	
⌘	Domofon z funkcją dzwonka	ZMIANIE	
⌘	Gniazdo TV / Internet	WYPOSAŻENIE BEZ MEBLI, BIAŁEGO MONTAŻU,	
⌘	Przełącznik dzwonka	DRZWI W WEWNĘTRZNYCH I PARAPETÓW	
		LOKALIZACJA O SPRZĘTU ELEKTRYCZNEGO I GRZEJNIKÓW	
		MOŻE ULEC ZMIANIE	
		POWIERZCHNIA BALKONÓW / TARASÓW W MIERZENIU	
		PODOBRYŚCIE ZEWNĘTRZNYM PŁYTĄ	
DATA SPORZĄDZENIA KARTY:		16 października 2018 r.	

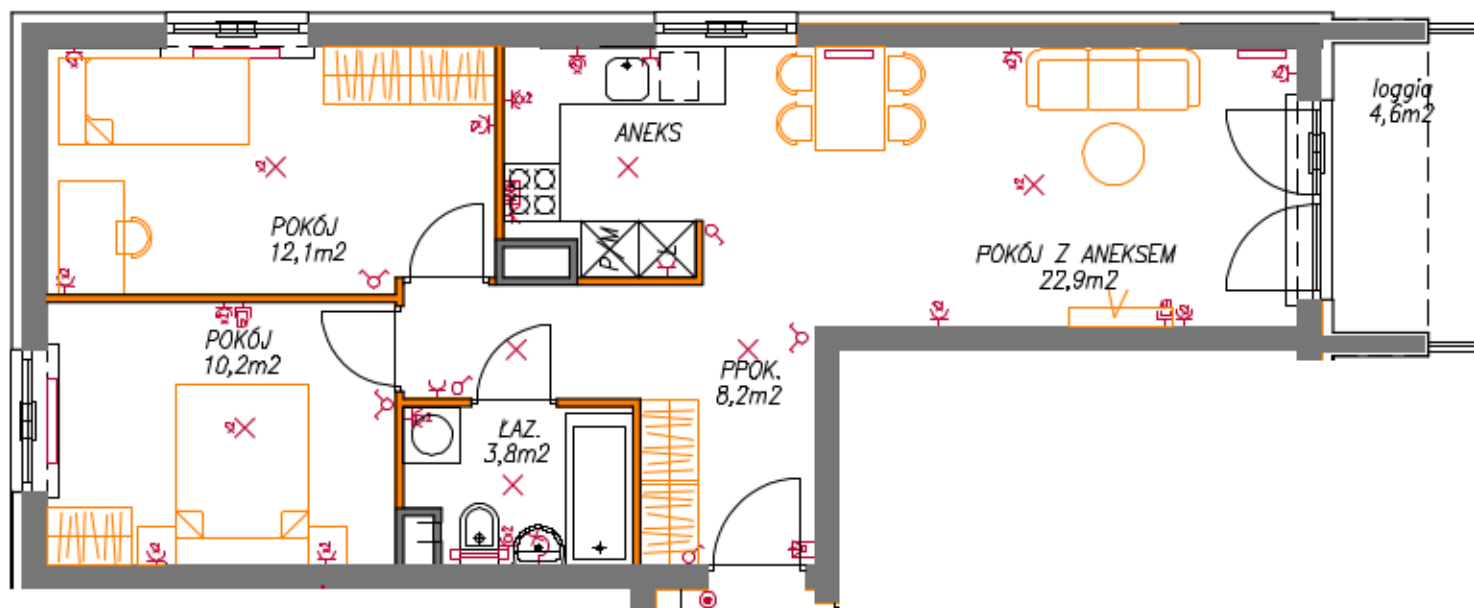

0 1 2 3 4 5m