


**BUDYNEK MIESZKALNY
WIEŁORODZINNY
Z GARAŻEM PODZIEMNYM
PRZY UL. DIONIZOSA / MODLIŃSKIEJ
W WARSZAWIE**

POŁOŻENIE BUDYNKU NA TERENIE OSIEDLA

do ul. Modlińskiej →

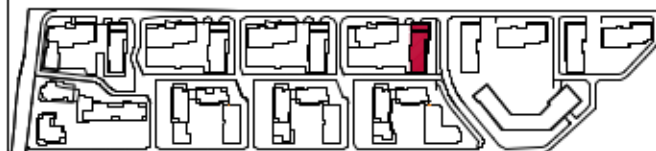

KARTA LOKALU 3P+A

NUMER LOKALU	KLATKA	PIĘTRO	POWIERZCHNIA UŻYTKOWA (m ²)	POWIERZCHNIA BALKON/TARAS (m ²)
13	A	2	50,2	10,5

WYPOSAŻENIE ELEKTRYCZNE

- Grzałka wtykowa pojedyncze 230V/16A, IP20
- Grzałka wtykowa pojedyncze 230V/16A, IP44
- Grzałka wtykowa podwójna 230V/16A, IP20
- Grzałka wtykowa podwójna 230V/16A, IP44
- Puszka przyłączeniowa kuchni elektrycznej
- Łącznik oświetleniowy 1-biegowy
- Łącznik oświetleniowy 2-biegowy
- Wypust oświetleniowy sufitowy ze złączem 1-bieg.
- Wypust oświetleniowy sufitowy ze złączem 2-bieg.
- Wypust oświetleniowy ścienny (Niklot)
- Dowłonek z funkcją dźwięka
- Grzałka TV i Internet
- Przycisk dźwięka

GRZEJNIKI

- Grzejnik pokojowy płytowy
- Grzejnik łazienkowy drabinkowy

OZNACZENIE ŚCIAN

- Ściany nośne i obudowy korydorów
- Ściany działowe

SCHEMAT RZUTU LOKALU

POWIERZCHNIA MIERZONA W ŚWIETLE ŚCIAN
ZGODNIE Z NORMĄ PN-77/08-02.365


POWIERZCHNIE PODAWANE SĄ ORIENTACJONIE
WYMIARY POMIESZCZEŃ MOGĄ ULIC
NIEWIELKIEJ ZMIANIE

WYPOSAŻENIE BEZ MEBLI, BIAŁEGO MONTAŻU,
DRZWI W WEWNĘTRZNYCH PARAPETÓW

LOKALIZACJA OŚPRZĘTU ELEKTRYCZNEGO I GRZEJNIKÓW
MOŻE ULIC ZMIANIE

POWIERZCHNIA BALKONÓW/TARASÓW MIERZONA
PO OBRYSIE ZEWNĘTRZNYM PŁYTY

DATA SPORZĄDZENIA KARTY: 16 października 2018 r.

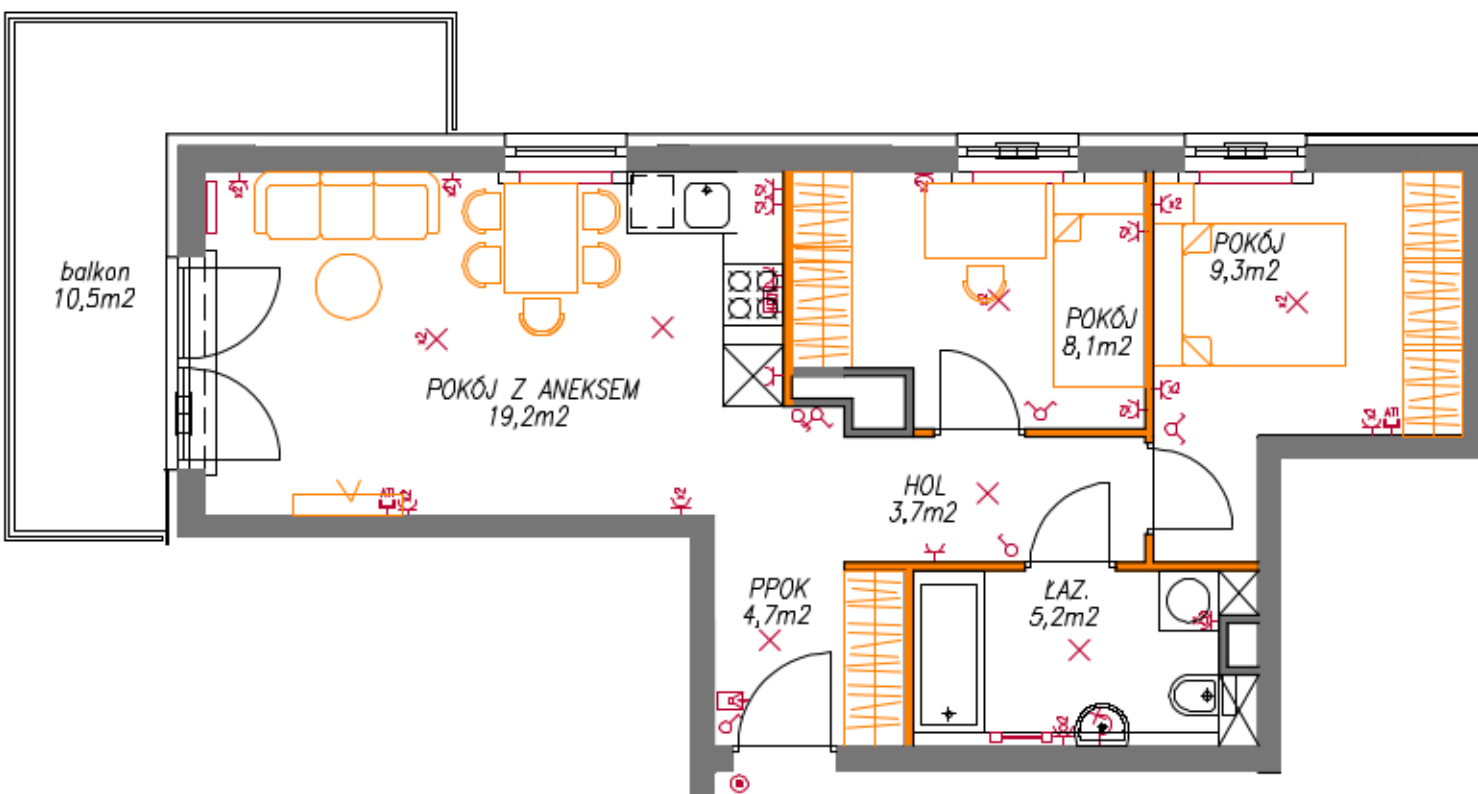

0 1 2 3 4 5m