

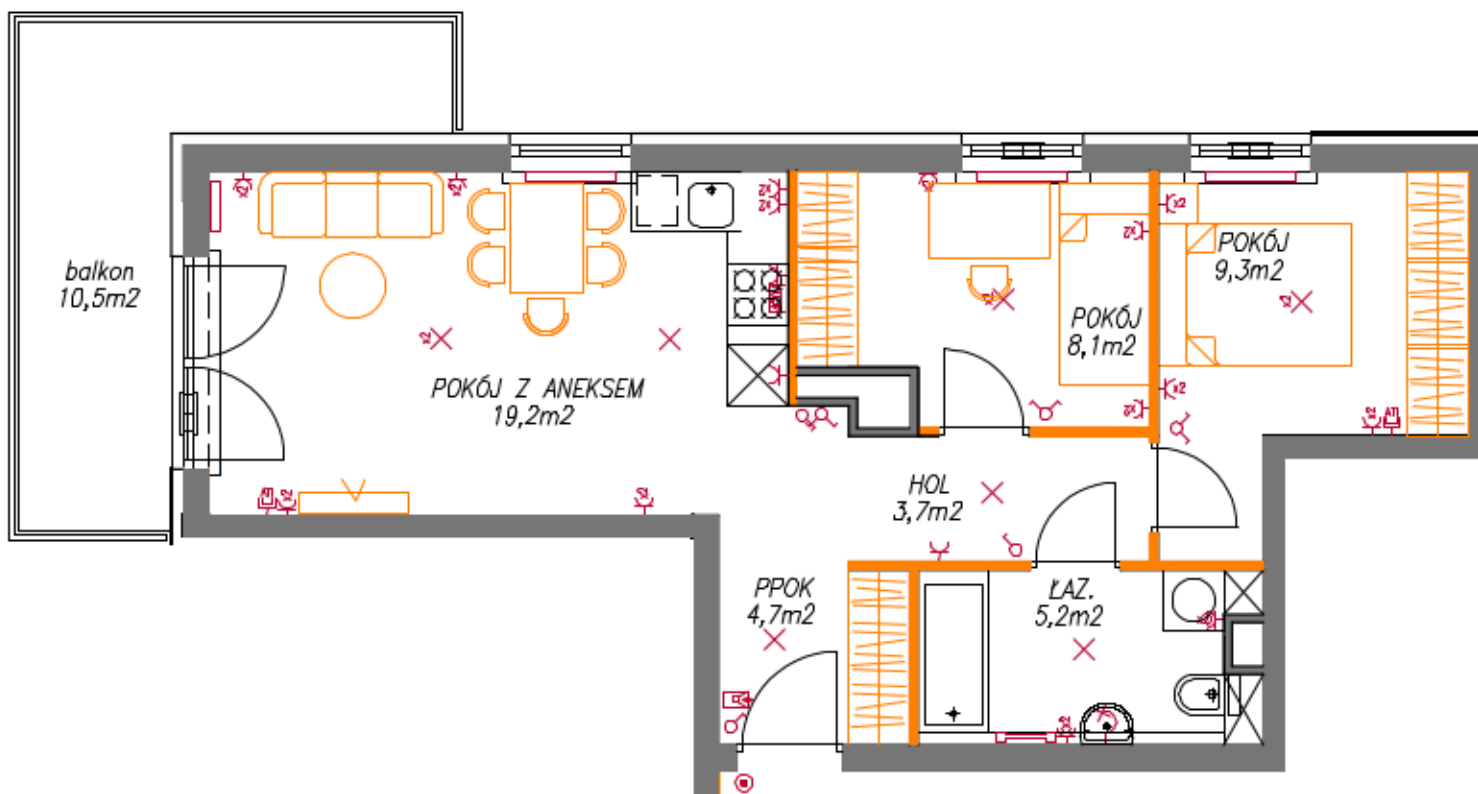


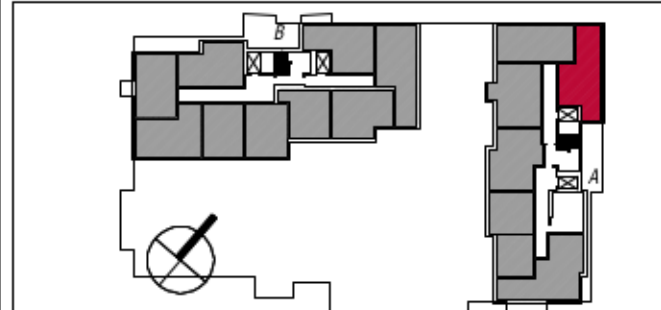

0 1 2 3 4 5m

POŁOŻENIE BUDYNKU NA TERENIE OSIEDLA

do ul. Modlińskiej →

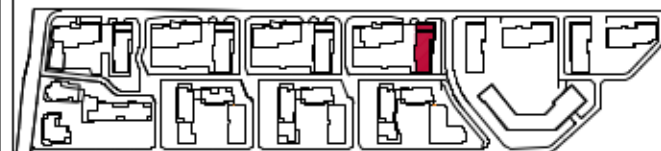

KARTA LOKALU 3P+A

NUMER LOKALU	KLATKA	PIĘTRO	POWIERZCHNIA UŻYTKOWA (m ²)	POWIERZCHNIA BALKON/TARAS (m ²)
20	A	3	50,2	10,5

WYPOSAŻENIE ELEKTRYCZNE

- ⊕ Gniazdo wtykowe pojedyncze 230V/16A, IP20
- ⊕ Gniazdo wtykowe pojedyncze 230V/16A, IP44
- ⊕ Gniazdo wtykowe podwójne 230V/16A, IP20
- ⊕ Gniazdo wtykowe podwójne 230V/16A, IP44
- ⊕ Rzutka przyłączeniowa kuchni elektrycznej
- ⊕ Łącznik oświetleniowy 1-biegunowy
- ⊕ Łącznik oświetleniowy 2-biegunowy
- ⊕ Wypust oświetleniowy sufitowy ze złączem 1-bieg.
- ⊕ Wypust oświetleniowy sufitowy ze złączem 2-bieg.
- ⊕ Wypust oświetleniowy ścienny (Nikiet)
- ⊕ Dondofon z funkcją dzwonka
- ⊕ Gniazdo TV i Internet
- ⊕ Przycisk dzwonka

GRZEJNIKI

- ⊕ Grzejnik pokojowy płytowy
- ⊕ Grzejnik łazienkowy drabinkowy

OZNACZENIE ŚCIAN

- ⊕ Ściany nośne i obrotowy kamień
- ⊕ Ściany dachowe

SCHEMAT RZUTU LOKALU

POWIERZCHNIA MIERZONA W ŚWIETLE ŚCIAN ZGODNIE Z NORMĄ PN-79:B-02:365

POWIERZCHNIE PODAWANE SĄ ORIENTACJONIE WYMIARY POMIĘSZCZEŃ MOGĄ ULEĆ NIEWIELKIEJ ZMIANIE

WYPOSAŻENIE BEZ MEBLI, BIAŁEGO MONTAŻU, DRZWI WEWNĘTRZNYCH I PARAPETÓW

LOKALIZACJA OSRZĘTU ELEKTRYCZNEGO I GRZEJNIKÓW MOŻE ULEĆ ZMIANIE

POWIERZCHNIA BALKONÓW I TARASÓW MIERZONA PO OBRÓBIE ZEWNĘTRZNYM PŁYTY

DATA SPORZĄDZENIA KARTY: 16 października 2018 r.