


**BUDYNEK MIESZKALNY
WIEŁORODZINNY
Z GARAŻEM PODZIEMNYM
PRZY UL. DIONIZOSA / MODLIŃSKIEJ
W WARSZAWIE**

POŁOŻENIE BUDYNKU NA TERENIE OSIEDLA
do ul. Modlińskiej →

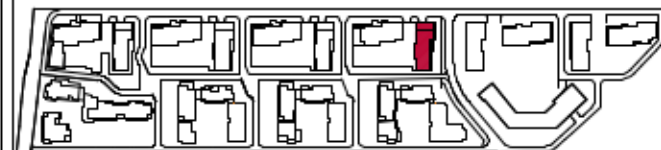

KARTA LOKALU 3P+A

NUMER LOKALU	KLATKA	PIĘTRO	POWIERZCHNIA UŻYTKOWA (m ²)	POWIERZCHNIA LOGGIA (m ²)
48	A	8	56,3	5,4

WYPOSAŻENIE ELEKTRYCZNE

- ⌘ Gniazdo wtykowe pojedyncze 230V/16A, IP20
- ⌘ Gniazdo wtykowe pojedyncze 230V/16A, IP44
- ⌘ Gniazdo wtykowe podwójne 230V/16A, IP20
- ⌘ Gniazdo wtykowe podwójne 230V/16A, IP44
- ⌘ Różnica przyłączeniowa kuchni elektrycznej
- ⌘ Łącznik oświetleniowy 1-biegunowy
- ⌘ Łącznik oświetleniowy 2-biegunowy
- ⌘ Wypust oświetleniowy sufitowy ze złączem 1-bieg.
- ⌘ Wypust oświetleniowy sufitowy ze złączem 2-bieg.
- ⌘ Wypust oświetleniowy ścienny (kinkiet)
- ⌘ Dzwonek z funkcją dzwonka
- ⌘ Gniazdo TV / Internet
- ⌘ Przycisk dzwonka

GRZEJNIKI

- ⌘ Grzejnik pokojowy płytowy
- ⌘ Grzejnik łazienkowy drabinkowy

OZNACZENIE ŚCIAN

- ⌘ Ściany nośne i obudowy kominów
- ⌘ Ściany działowe

SCHEMAT RZUTU LOKALU

POWIERZCHNIA MIERZONA W ŚWIETLE ŚCIAN
ZGODNIE Z NORMĄ PN-79/B-02:365


POWIERZCHNIE PODAWANE SĄ ORIENTACYJNIE
WYMIARY POMIESZCZEŃ MOGĄ ULEĆ
NIEWIELKIEJ ZMIANIE

WYPOSAŻENIE BEZ MEBLI, BIAŁEGO MONTAŻU,
DRZWI WEWNĘTRZNYCH I PARAPETÓW

LOKALIZACJA OSPRZĘTU ELEKTRYCZNEGO I GRZEJNIKÓW
MOŻE ULEĆ ZMIANIE

POWIERZCHNIA BALCONÓW/TARASÓW MIERZONA
PO OBRYSIE ZEWNĘTRZNYM PŁYTY

DATA SPORZĄDZENIA KARTY: 16 października 2018 r.

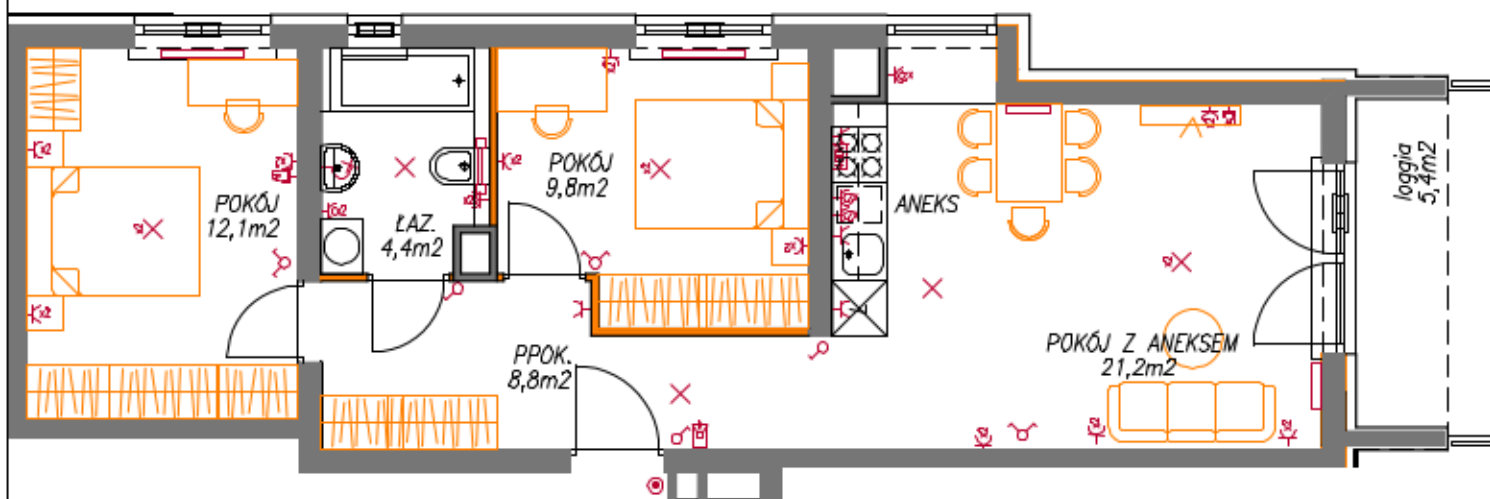

0 1 2 3 4 5m