
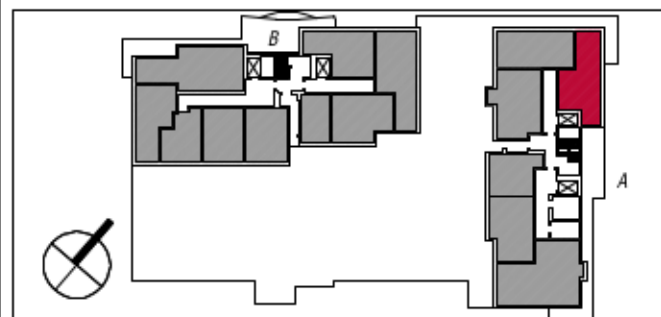


**BUDYNEK MIESZKALNY
WIEŁORODZINNY
Z GARAŻEM PODZIEMNYM
PRZY UL. DIONIZOSA / MODLIŃSKIEJ
W WARSZAWIE**

POŁOŻENIE BUDYNKU NA TERENIE OSIEDLA

do ul. Modlińskiej →

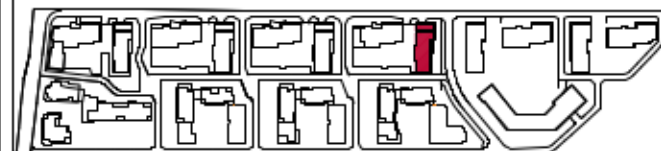

KARTA LOKALU 3P+A

NUMER LOKALU	KLATKA	PIĘTRO	POWIERZCHNIA UŻYTKOWA (m ²)	POWIERZCHNIA P.OGRÓDEK/TARAS (m ²)
6	A	1	50,2	14,0

WYPOSAŻENIE ELEKTRYCZNE

- ⚡ Gniazdo wtykowe pojedyncze 230V/16A, IP20
- ⚡ Gniazdo wtykowe pojedyncze 230V/16A, IP44
- ⚡ Gniazdo wtykowe podwójne 230V/16A, IP20
- ⚡ Gniazdo wtykowe podwójne 230V/16A, IP44
- ⚡ Rzutka przyłączeniowa kuchni elektrycznej
- ⚡ Łącznik oświetleniowy 1-biegowy
- ⚡ Łącznik oświetleniowy 2-biegowy
- ⚡ Wypust oświetleniowy sufitowy ze złączem 1-bieg.
- ⚡ Wypust oświetleniowy sufitowy ze złączem 2-bieg.
- ⚡ Wypust oświetleniowy ścienny (Niklot)
- ⚡ Dondof z funkcją dźwięka
- ⚡ Gniazdo TV i Internet
- ⚡ Przycisk dźwięka

GRZEJNIKI

- 🔥 Grzejnik pokojowy płytowy
- 🔥 Grzejnik łazienkowy dobielowy

OZNACZENIE ŚCIAN

- 🏠 Ściany nośne i obudowy komini
- 🏠 Ściany działowe


SCHEMAT RZUTU LOKALU

POWIERZCHNIA MIERZONA W ŚWIETLE ŚCIAN
ZGODNIE Z NORMĄ PN-79/B-0-2385

POWIERZCHNIE PODAWANE SĄ ORIENTACYJNE
WYMIARY POMIĘSZCZEŃ MOGĄ ULEC
NIEWIELKIEJ ZMIANIE

WYPOSAŻENIE BEZ MEBLI, BIAŁEGO MONTAŻU,
DRZWI WEWNĘTRZNYCH I PARAPETÓW
LOKALIZACJA OSPRZĘTU ELEKTRYCZNEGO I GRZEJNIKÓW
MOŻE ULEC ZMIANIE
POWIERZCHNIA BALCONÓW/TARASÓW MIERZONA
PO OBRYSIE ZE WNIĘTRZNYM PŁYTĄ

DATA SPORZĄDZENIA KARTY: 16 października 2018 r.

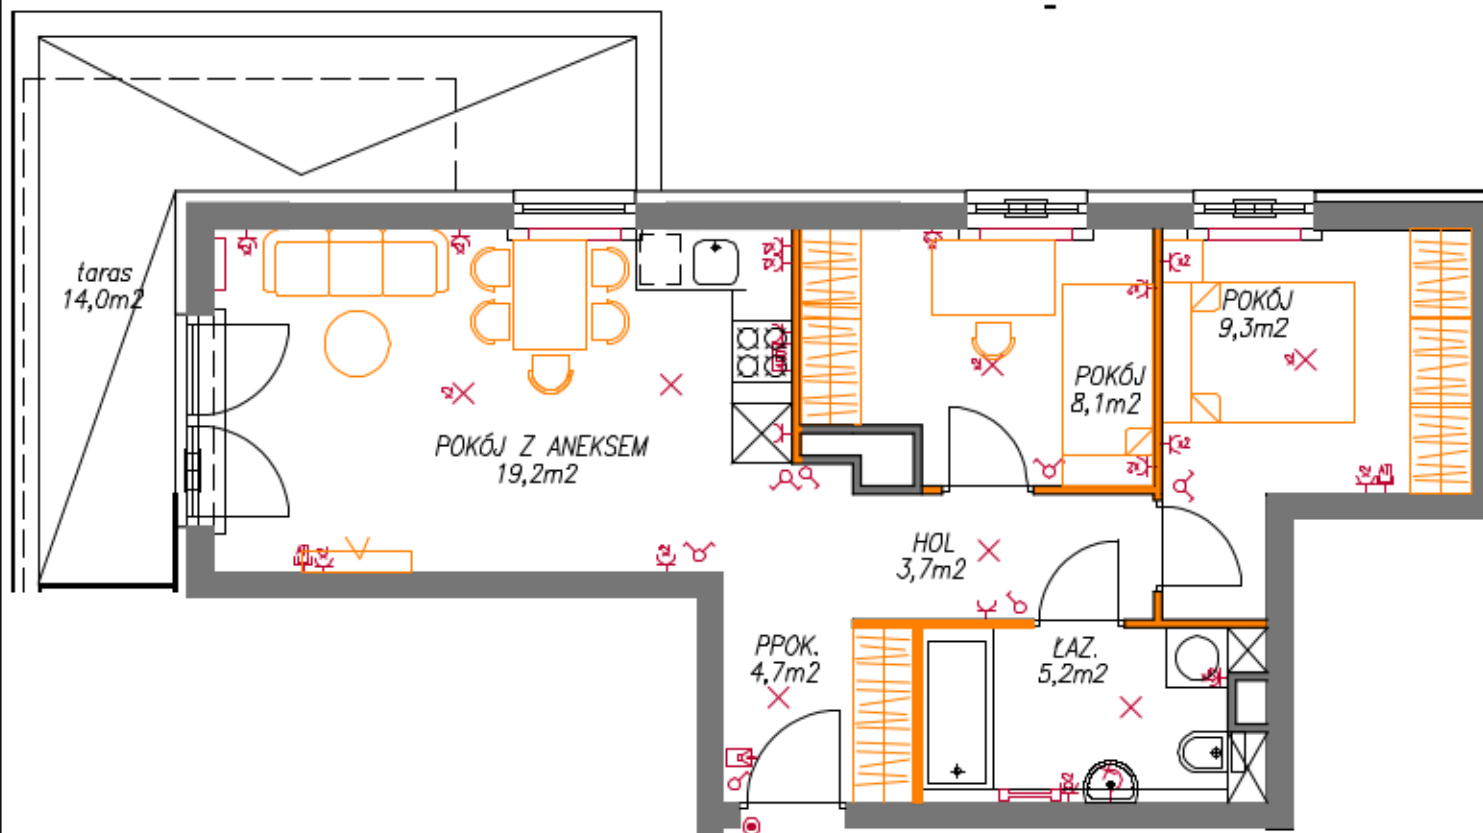

0 1 2 3 4 5m