

**BUDYNEK MIESZKALNY
WIEŁORODZINNY
Z GARAŻEM PODZIEMNYM
PRZY UL. DIONIZOSA / MODLIŃSKIEJ
W WARSZAWIE**

POŁOŻENIE BUDYNKU NA TERENIE OSIEDLA

do ul. Modlińskiej →



KARTA LOKALU 2P+A

NUMER LOKALU	KLATKA	PIĘTRO	POWIERZCHNIA UŻYTKOWA (m ²)	POWIERZCHNIA P.OGRÓDEK/TARAS (m ²)
61	B	1	40,4	10,00

WYPOSAŻENIE ELEKTRYCZNE

- Grzałka wtykowa pojedyncza 230V/16A, IP20
- Grzałka wtykowa pojedyncza 230V/16A, IP44
- Grzałka wtykowa podwójna 230V/16A, IP20
- Grzałka wtykowa podwójna 230V/16A, IP44
- Puszka przyłączeniowa kuchni elektrycznej
- Łącznik oświetleniowy 1-biegunowy
- Łącznik oświetleniowy 2-biegunowy
- Wypust oświetleniowy sufitowy ze złączem 1-bieg.
- Wypust oświetleniowy sufitowy ze złączem 2-bieg.
- Wypust oświetleniowy ścienny (kinkiet)
- Dowłot z funkcją drzwiaka
- Grzałka TV / Internet
- Przycisk drzwiaka

GRZEJNIKI

- Grzejnik pokojowy płytowy
- Grzejnik łazienkowy drabinkowy

OZNACZENIE ŚCIAN

- Ściany nośne i obudowy kominów
- Ściany działowe

SCHEMAT RZUTU LOKALU

POWIERZCHNIA MIERZONA W ŚWIETLE ŚCIAN ZGODNIE Z NORMĄ PN-7018-02-365


POWIERZCHNIE PODAWANE SĄ ORIENTACJONIE WYMIARY POMIĘSZCZEŃ MOGĄ ULEĆ NIEWIELKIEJ ZMIANIE

WYPOSAŻENIE BEZ MEBLI, BIAŁEGO MONTAŻU, DRZWI WEWNĘTRZNYCH I PARAPETÓW

LOKALIZACJA OSPRZĘTU ELEKTRYCZNEGO I GRZEJNIKÓW MOŻE ULEĆ ZMIANIE

POWIERZCHNIA BALKONÓW I TARASÓW MIERZONA PO OBRYSIE ZEWNĘTRZNYM PŁYTY

DATA SPORZĄDZENIA KARTY: 16 października 2018 r.

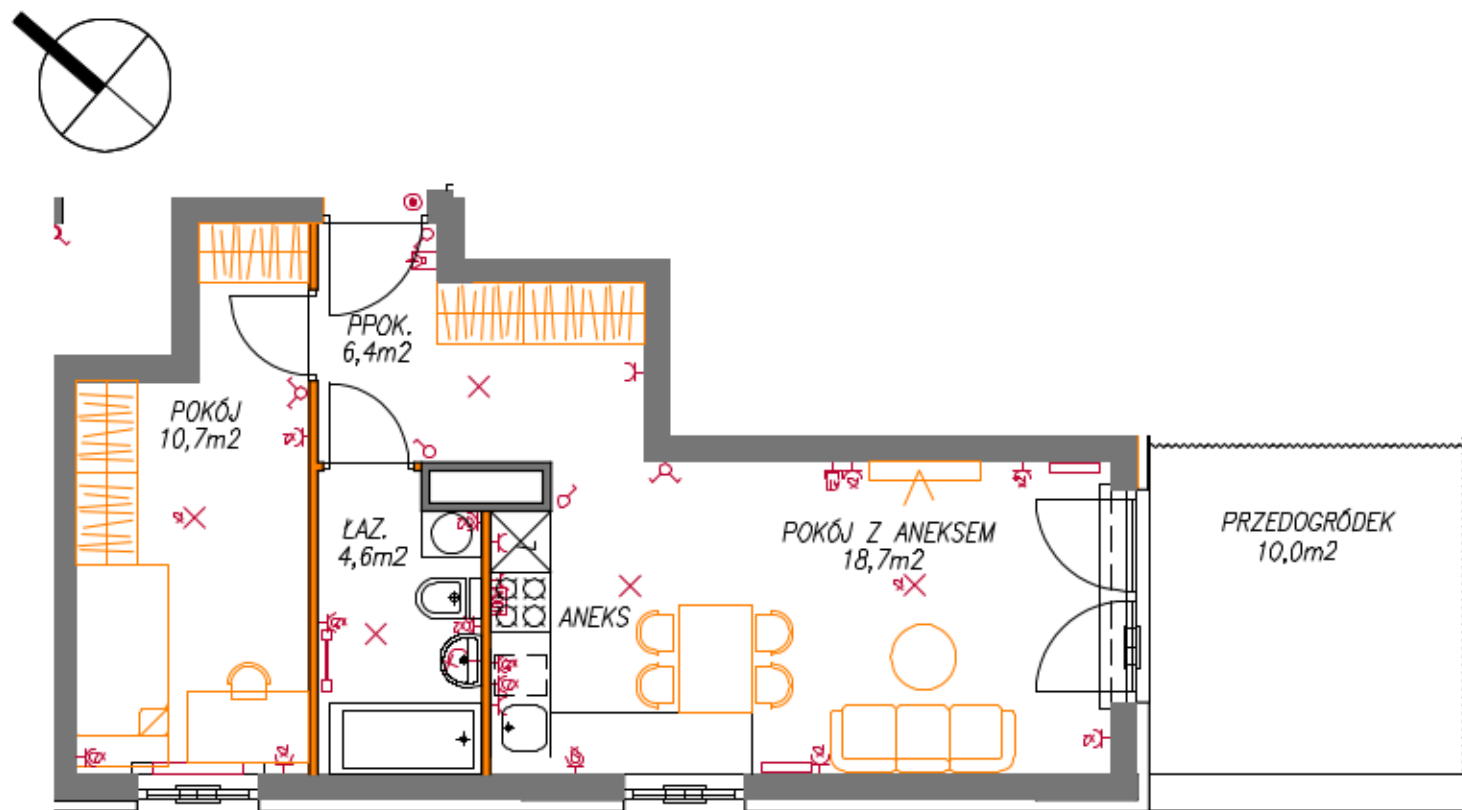

0 1 2 3 4 5m