


**BUDYNEK MIESZKALNY
WIEŁORODZINNY
Z GARAŻEM PODZIEMNYM
PRZY UL. DIONIZOSA / MODLIŃSKIEJ
W WARSZAWIE**



POŁOŻENIE BUDYNKU NA TERENIE OSIEDLA

do ul. Modlińskiej →

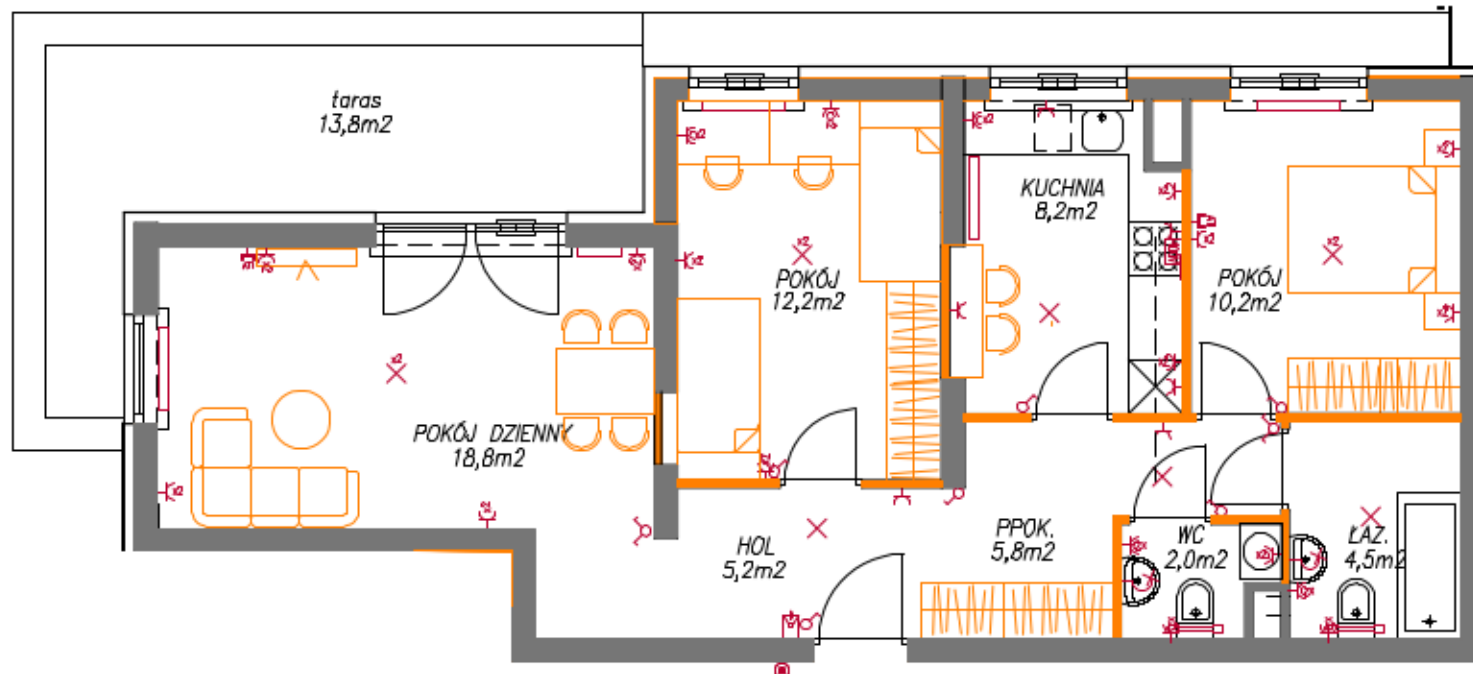

KARTA LOKALU 3P+K

NUMER LOKALU	KLATKA	PIĘTRO	POWIERZCHNIA UŻYTKOWA (m²)	POWIERZCHNIA P.OGRÓDEK/TARAS (m²)
62	B	1	66,9	13,8

WYPOSAŻENIE ELEKTRYCZNE

- Grzałko wtykowe pojedyncze 230V/16A, IP20
- Grzałko wtykowe pojedyncze 230V/16A, IP44
- Grzałko wtykowe podwójne 230V/16A, IP20
- Grzałko wtykowe podwójne 230V/16A, IP44
- Puszka przyłączeniowa kuchni elektrycznej
- Łącznik oświetleniowy 1-biegowy
- Łącznik oświetleniowy 2-biegowy
- Wypust oświetleniowy sufitowy ze łącznikiem 1-bieg.
- Wypust oświetleniowy sufitowy ze łącznikiem 2-bieg.
- Wypust oświetleniowy ścienny (kinkiet)
- Dowłone z funkcją dzwonka
- Gniazdo TV i Internet
- Przycisk dzwonka

GRZEJNIKI

- Grzejnik pokojowy płytowy
- Grzejnik łazienkowy drabinkowy

OZNACZENIE ŚCIAN

- Ściany nośne i obudowy korydorów
- Ściany działowe

SCHEMAT RZUTU LOKALU

POWIERZCHNIA MIERZONA W ŚWIETLE ŚCIAN ZGODNIE Z NORMĄ PN-7018-02-365

POWIERZCHNIE PODAWANE SĄ ORIENTACJONIE WYMIARY POMIĘSZCZENI MOGĄ ULEĆ NIEWIELKIEJ ZMIANIE

WYPOSAŻENIE BEZ MEBLI, BIAŁEGO MONTAŻU, DRZWI WEWNĘTRZNYCH I PARAPETÓW

LOKALIZACJA OPRZĘTU ELEKTRYCZNEGO I GRZEJNIKÓW MOŻE ULEĆ ZMIANIE

POWIERZCHNIA BALKONÓW I TARASÓW MIERZONA PO OBRYSIE ZEWNĘTRZNYCH PŁYT

DATA SPORZĄDZENIA KARTY: 16 października 2018 r.