



**BUDYNEK MIESZKALNY
WIEŁORODZINNY
Z GARAŻEM PODZIEMNYM
PRZY UL. DIONIZOSA / MODLIŃSKIEJ
W WARSZAWIE**

POŁOŻENIE BUDYNKU NA TERENIE OSIEDLA
do ul. Modlińskiej →

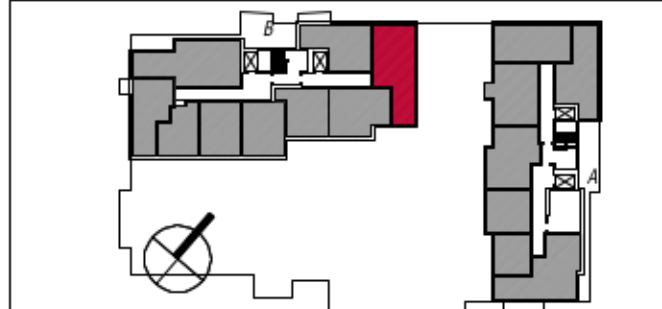

KARTA LOKALU 2P+A				
NUMER LOKALU	KLATKA	PIĘTRO	POWIERZCHNIA UŻYTKOWA (m ²)	POWIERZCHNIA BALKON/TARAS (m ²)
64	B	2	57,5	8,8

WYPOSAŻENIE ELEKTRYCZNE - Grzałko wtykowe pojedyncze 230V/16A, IP20 - Grzałko wtykowe pojedyncze 230V/16A, IP44 - Grzałko wtykowe podwójne 230V/16A, IP20 - Grzałko wtykowe podwójne 230V/16A, IP44 - Puszka przyłączeniowa kuchni elektrycznej - Łącznik oświetleniowy 1-biegunowy - Łącznik oświetleniowy 2-biegunowy - Wypust oświetleniowy sufitowy ze złączem 1-bieg. - Wypust oświetleniowy sufitowy ze złączem 2-bieg. - Wypust oświetleniowy ścienny (kinkiet) - Dowłot z funkcją drzwiaka - Grzałko TV / Internet - Przycisk drzwiaka		GRZEJNIKI - Grzejnik pokojowy płytowy - Grzejnik łazienkowy drabinkowy	
OZNACZENIE ŚCIAN - Ściany nośne i obudowy korytarzy - Ściany działowe		SCHEMAT RZUTU LOKALU POWIERZCHNIA MIERZONA W ŚWIEŚLE ŚCIAN Z GÓDNIEM Z NORMĄ PN-70/B-023-65 POWIERZCHNIE PODAWANE SĄ ORIENTACYJNIE WYMIARY POMIĘSZCZEŃ MOGĄ ULEĆ NIEMIŁKOWEJ ZMIANIE WYPOSAŻENIE BEZ MEBLI, BIAŁEGO MONTAŻU, DRZWI W WENIE TRZYNCH I PARAPETÓW LOKALIZACJA OPRZĘTU ELEKTRYCZNEGO I GRZEJNIKÓW MOŻE ULEĆ ZMIANIE POWIERZCHNIA BALKONÓW/TARASÓW W MIERZONA PO OBRYSIE ZEWNĘTRZNYM PŁYTY	
DATA SPORZĄDZENIA KARTY:		16 października 2018 r.	

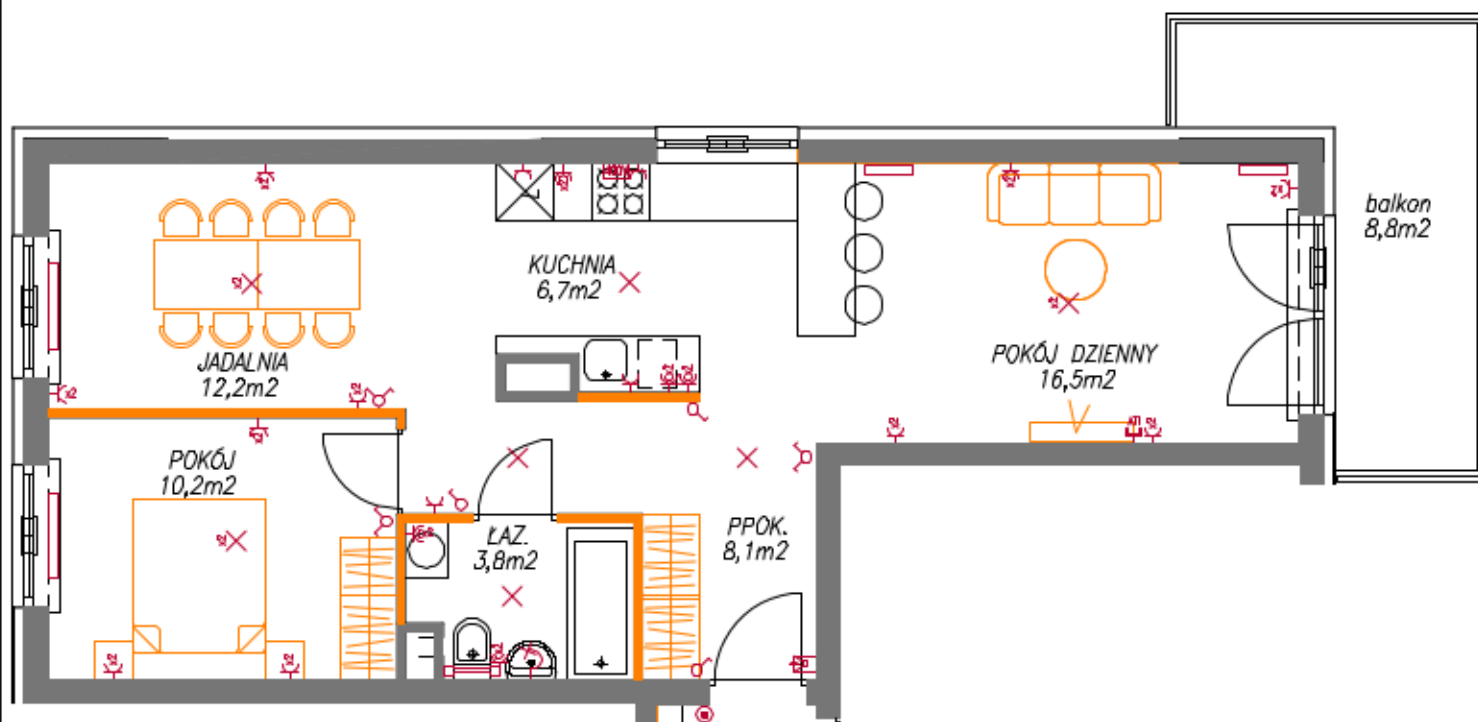

0 1 2 3 4 5m