


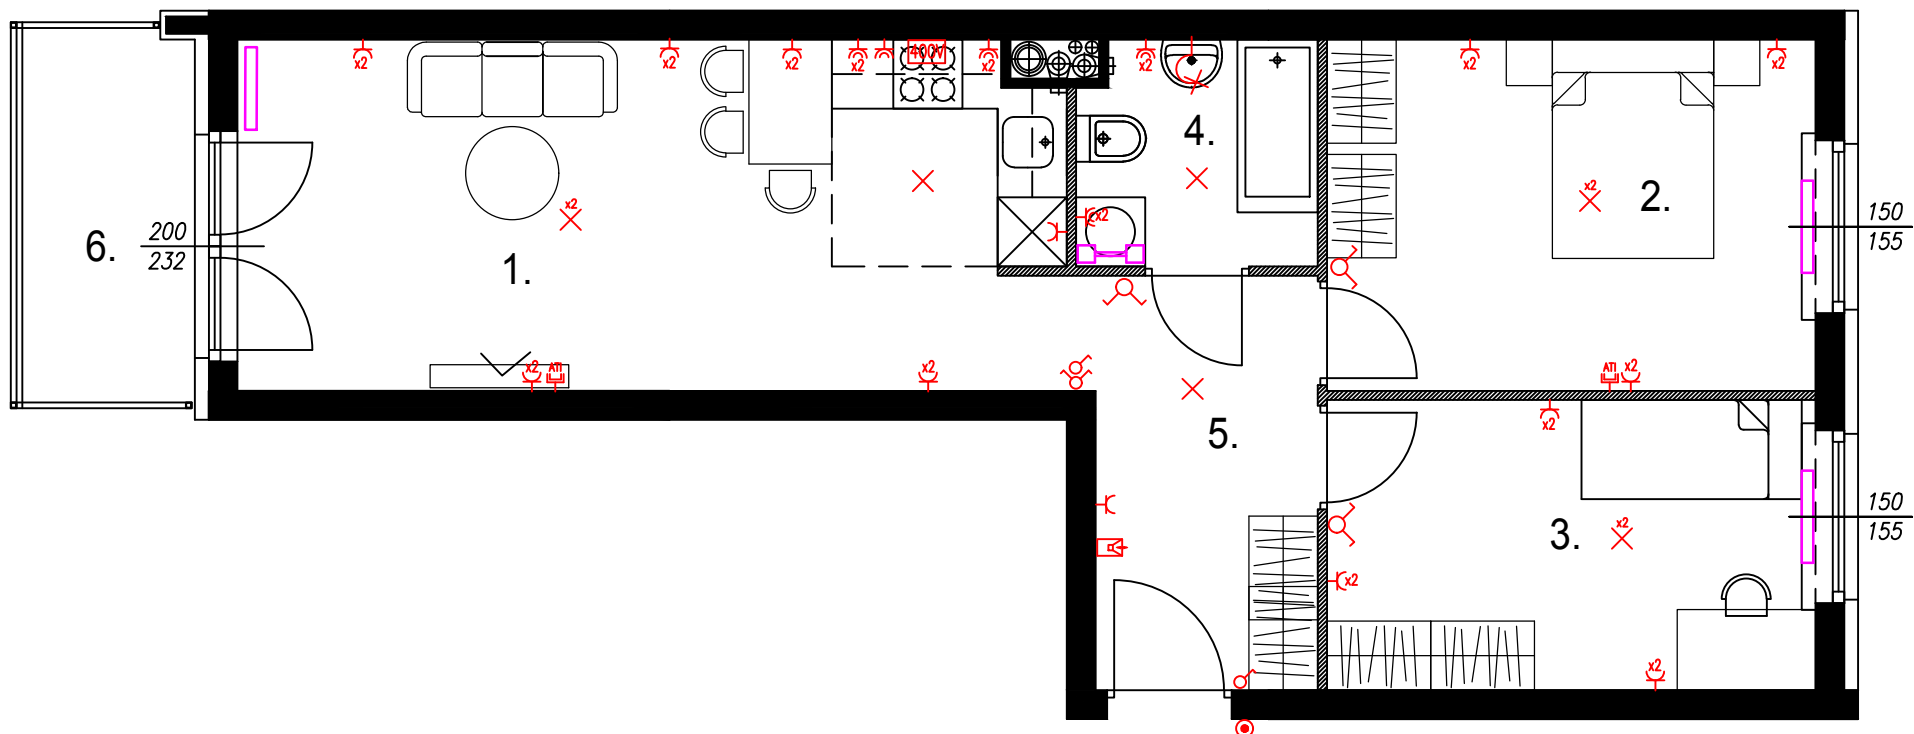

WYPOSAŻENIE ELEKTRYCZNE


- Gniazdo wtykowe pojedyncze 230V/16A, IP20
- Gniazdo wtykowe pojedyncze 230V/16A, IP44
- Gniazdo wtykowe podwójne 230V/16A, IP20
- Gniazdo wtykowe podwójne 230V/16A, IP44
- Puszka przyłączeniowa kuchni elektrycznej
- Łącznik oświetleniowy 1-biegunowy
- Łącznik oświetleniowy 2-biegunowy
- Wypust oświetleniowy sufitowy ze złączem 1-bieg.
- Wypust oświetleniowy sufitowy ze złączem 2-bieg.
- Wypust oświetleniowy ścienny (kinkiet)
- Domoфон z funkcją dzwonka
- Gniazdo TV i internet
- Przycisk dzwonka

GRZEJNIKI

- Grzejnik pokojowy płytowy
- Grzejnik łazienkowy drabinkowy

OZNACZENIE ŚCIAN

- Ściany nośne i obudowy kominów
- Ściany działowe

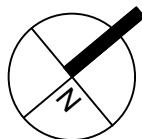

ORIENTACYJNE ZESTAWIENIE POWIERZCHNI

1. pokój dzienny z aneksem	22,00 m ²
2. pokój	13,00 m ²
3. pokój	10,80 m ²
4. łazienka	4,10 m ²
5. przedpokój	7,00 m ²

powierzchnia lokalu: **56,90 m²**

6. balkon	4,85 m ²
-----------	---------------------

SCHEMAT RZUTU LOKALU

POWIERZCHNIA MIERZONA W ŚWIEŁIE ŚCIAN ZGODNIE Z NORMĄ PN-70/B-02365

POWIERZCHNIE PO OBIARZE GEODEZYJNYM

WYPOSAŻENIE BEZ MEBLI, BIAŁEGO MONTAŻU, DRZWI WEWNĘTRZNYCH I PARAPETÓW

NUMER LOKALU	69
PIĘTRO	4
LICZBA POKOI	3

CENA


TARASY DIONIZOSA

WARSZAWA - BIAŁOŁĘKA ul. Winorośli 6



02-002 Warszawa
ul. Nowogrodzka 62C
TEL. 224 878 221

BIURO SPRZEDAŻY
03-151 Warszawa
ul. Modlińska 309
TEL. 224 878 224

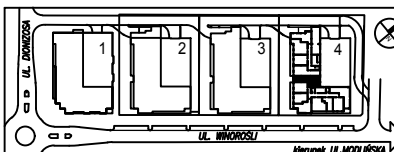

PLAN SYTUACYJNY - SCHEMAT, RYSUNEK BEZ SKALI

DATA SPORZĄDZENIA KARTY 6.06.2018