



**BUDYNEK MIESZKALNY
WIEŁORODZINNY
Z GARAŻEM PODZIEMNYM
PRZY UL. DIONIZOSA / MODLIŃSKIEJ
W WARSZAWIE**

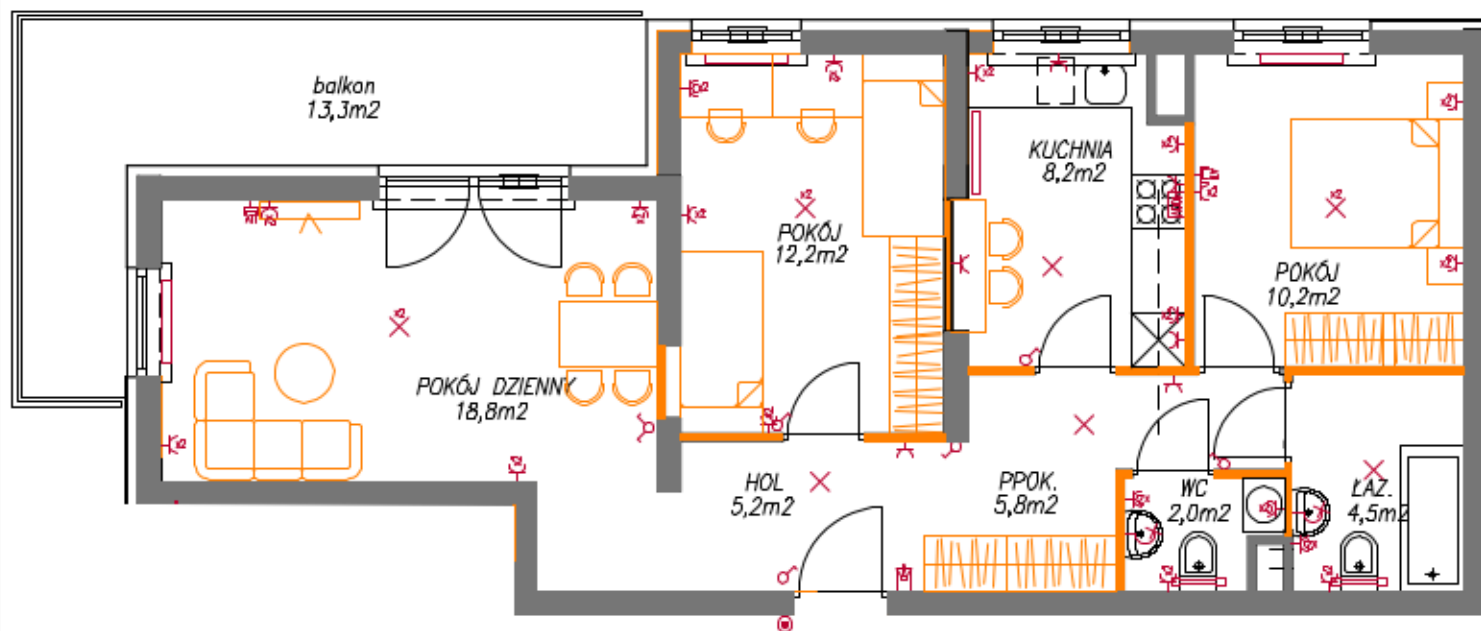

POŁOŻENIE BUDYNKU NA TERENIE OSIEDLA
do ul. Modlińskiej →

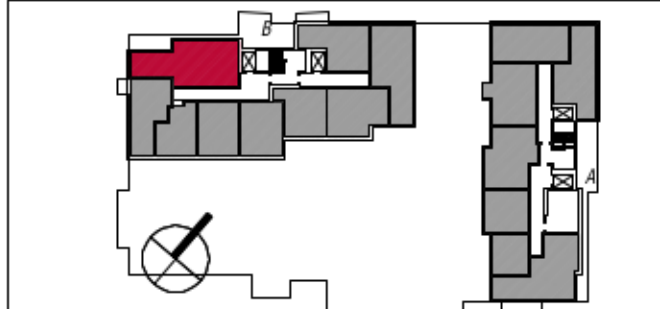

KARTA LOKALU		3P+K		
NUMER LOKALU	KŁATKA	PIĘTRO	POWIERZCHNIA UŻYTKOWA (m²)	POWIERZCHNIA BALKON/TARAS (m²)
71	B	2	66,9	13,3

WYPOSAŻENIE ELEKTRYCZNE - Grzejnik wtykowy pojedynczy 230V/16A, IP20 - Grzejnik wtykowy pojedynczy 230V/16A, IP44 - Grzejnik wtykowy podwójny 230V/16A, IP20 - Grzejnik wtykowy podwójny 230V/16A, IP44 - Puszka przyłączeniowa kuchni elektrycznej - Łącznik oświetleniowy 1-biegunowy - Łącznik oświetleniowy 2-biegunowy - Wypust oświetleniowy sufitowy ze złączem 1-bieg. - Wypust oświetleniowy sufitowy ze złączem 2-bieg. - Wypust oświetleniowy ścienny (kinkiet) - Dowłot z funkcją dzwonka - Gniazdo TV / Internet - Przycisk dzwonka		GRZEJNIKI - Grzejnik pokojowy płytowy - Grzejnik łazienkowy drabinkowy	
OZNACZENIE ŚCIAN - Ściany nośne i obudowy korytarzy - Ściany działowe		SCHEMAT RZUTU LOKALU POWIERZCHNIA MIERZONA W ŚWIETLE ŚCIAN Z GÓDNIEM Z NORMĄ PN-70/B-023-65 WYMARY POMIESZCZEŃ MOGĄ ULEĆ NIEMIŁKIEJ ZMIANIE WYPOSAŻENIE BEZ MEBLI, BIAŁEGO MONTAŻU, DZWIÓW W BIAŁYM TRZYNOKU I PARAPETÓW LOKALIZACJA OŚRĘDU ELEKTRYCZNEGO I GRZEJNIKÓW MOŻE ULEĆ ZMIANIE POWIERZCHNIA BALKONÓW/TARASÓW W MIERZONIA PO OBRYSIE ZEWNĘTRZNYM PŁYTY	
DATA SPORZĄDZENIA KARTY: 16 października 2018 r.			