
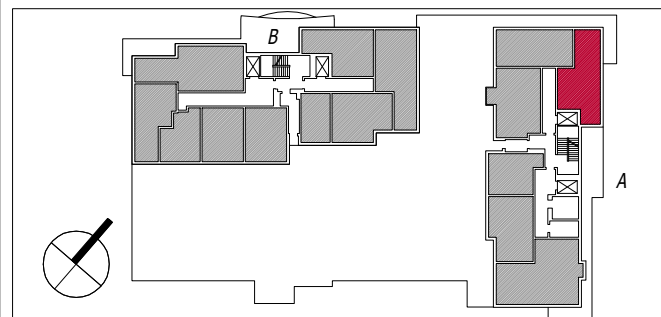


**BUDYNEK MIESZKALNY
WIEŁORODZINNY
Z GARAŻEM PODZIEMNYM
PRZY UL. DIONIZOSA / MODLIŃSKIEJ
W WARSZAWIE**

POŁOŻENIE BUDYNKU NA TERENIE OSIEDLA

do ul. Modlińskiej →

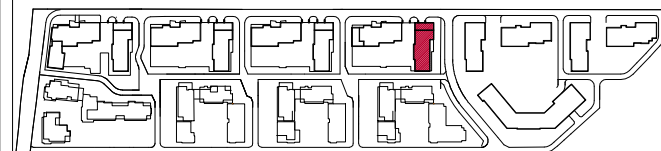

KARTA LOKALU 3P+A

NUMER LOKALU	KLATKA	PIĘTRO	POWIERZCHNIA UŻYTKOWA (m ²)	POWIERZCHNIA P.OGRÓDEK/TARAS (m ²)
6	A	1	50,6	14,0

WYPOSAŻENIE ELEKTRYCZNE

- ⌘ Gniazdo wtykowe pojedyncze 230V/16A, IP20
- ⌘ Gniazdo wtykowe pojedyncze 230V/16A, IP44
- ⌘ Gniazdo wtykowe podwójne 230V/16A, IP20
- ⌘ Gniazdo wtykowe podwójne 230V/16A, IP44
- 400V Puszka przyłączeniowa kuchni elektrycznej
- ⌘ Łącznik oświetleniowy 1-biegunowy
- ⌘ Łącznik oświetleniowy 2-biegunowy
- ⌘ Wypust oświetleniowy sufitowy ze złączem 1-bieg.
- ⌘ Wypust oświetleniowy sufitowy ze złączem 2-bieg.
- ⌘ Wypust oświetleniowy ścienny (kinkiet)
- ⌘ Domofon z funkcją dzwonka
- ⌘ Gniazdo TV i internet
- ⌘ Przycisk dzwonka

GRZEJNIKI

- ⌘ Grzejnik pokojowy płytowy
- ⌘ Grzejnik łazienkowy drabinkowy

OZNACZENIE ŚCIAN

- ⌘ Ściany nośne i obudowy kominów
- ⌘ Ściany działowe

SCHEMAT RZUTU LOKALU

POWIERZCHNIA MIERZONA W ŚWIETLE ŚCIAN ZGODNIE Z NORMĄ PN-70/B-02365



POWIERZCHNIE PODAWANE SĄ ORIENTACYJNIE WYMIARY POMIĘSZCZEŃ MOGĄ ULEĆ NIEWIELKIEJ ZMIANIE

WYPOSAŻENIE BEZ MEBLI, BIAŁEGO MONTAŻU, DRZWI WEWNĘTRZNYCH I PARAPETÓW

LOKALIZACJA I ROZMIAR OSPRZĘTU ELEKTRYCZNEGO GRZEJNIKÓW I OKIEN MOŻE ULEĆ ZMIANIE

POWIERZCHNIA BALKONÓW/TARASÓW MIERZONA PO OBRYSIE ZEWNĘTRZNYM PŁYTY

DATA SPORZĄDZENIA KARTY: 5 listopada 2018 r.

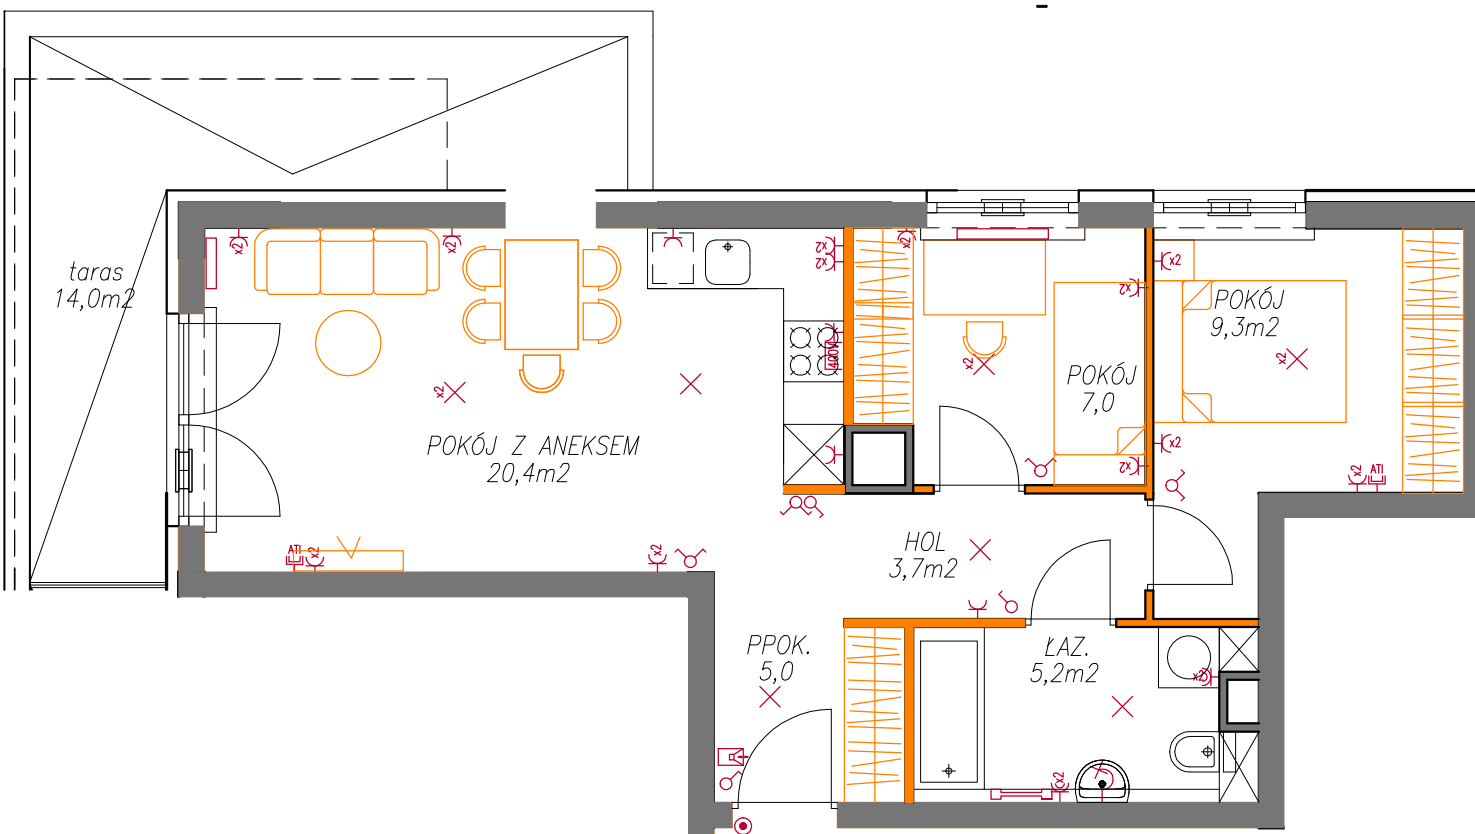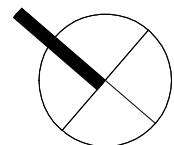

0 1 2 3 4 5m