
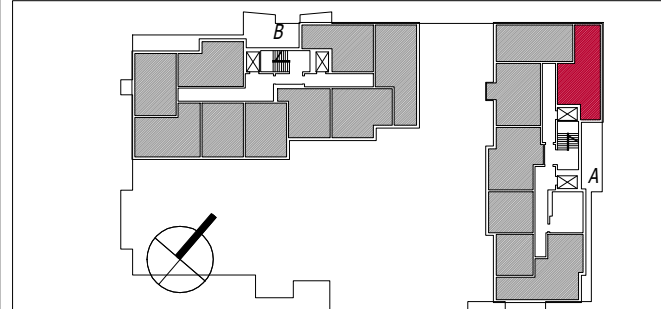


**BUDYNEK MIESZKALNY  
WIEŁORODZINNY  
Z GARAŻEM PODZIEMNYM  
PRZY UL. DIONIZOSA / MODLIŃSKIEJ  
W WARSZAWIE**

**POŁOŻENIE BUDYNKU NA TERENIE OSIEDLA**

do ul. Modlińskiej →

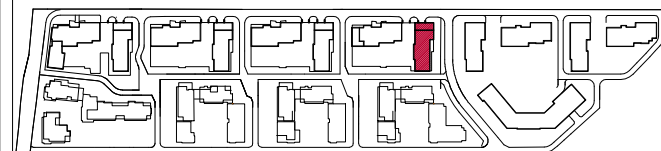

**KARTA LOKALU 3P+A**

| NUMER LOKALU | KLATKA | PIĘTRO | POWIERZCHNIA UŻYTKOWA (m <sup>2</sup> ) | POWIERZCHNIA BALKON/TARAS (m <sup>2</sup> ) |
|--------------|--------|--------|-----------------------------------------|---------------------------------------------|
| 20           | A      | 3      | 50,5                                    | 10,5                                        |

**WYPOSAŻENIE ELEKTRYCZNE**

- Gniazdo wtykowe pojedyncze 230V/16A, IP20
- Gniazdo wtykowe pojedyncze 230V/16A, IP44
- Gniazdo wtykowe podwójne 230V/16A, IP20
- Gniazdo wtykowe podwójne 230V/16A, IP44
- Puszka przyłączeniowa kuchni elektrycznej
- Łącznik oświetleniowy 1-biegunowy
- Łącznik oświetleniowy 2-biegunowy
- Wypust oświetleniowy sufitowy ze złączem 1-bieg.
- Wypust oświetleniowy sufitowy ze złączem 2-bieg.
- Wypust oświetleniowy ścienny (kinkiet)
- Domofon z funkcją dzwonka
- Gniazdo TV i internet
- Przycisk dzwonka

**GRZEJNIKI**

- Grzejnik pokojowy płytowy
- Grzejnik łazienkowy drabinkowy

**OZNACZENIE ŚCIAN**

- Ściany nośne i obudowy kominów
- Ściany działowe

**SCHEMAT RZUTU LOKALU**

POWIERZCHNIA MIERZONA W ŚWIETLE ŚCIAN ZGODNIE Z NORMĄ PN-70/B-02365



POWIERZCHNIE PODAWANE SĄ ORIENTACYJNIE WYMIARY POMIĘSZCZEŃ MOGĄ ULEĆ NIEWIELKIEJ ZMIANIE

WYPOSAŻENIE BEZ MEBLI, BIAŁEGO MONTAŻU, DRZWI WEWNĘTRZNYCH I PARAPETÓW

LOKALIZACJA I ROZMIAR OSPRZĘTU ELEKTRYCZNEGO GRZEJNIKÓW I OKIEN MOŻE ULEĆ ZMIANIE

POWIERZCHNIA BALKONÓW/TARASÓW MIERZONA PO OBRYSIE ZEWNĘTRZNYM PŁYTY

DATA SPORZĄDZENIA KARTY: 16 października 2018 r.

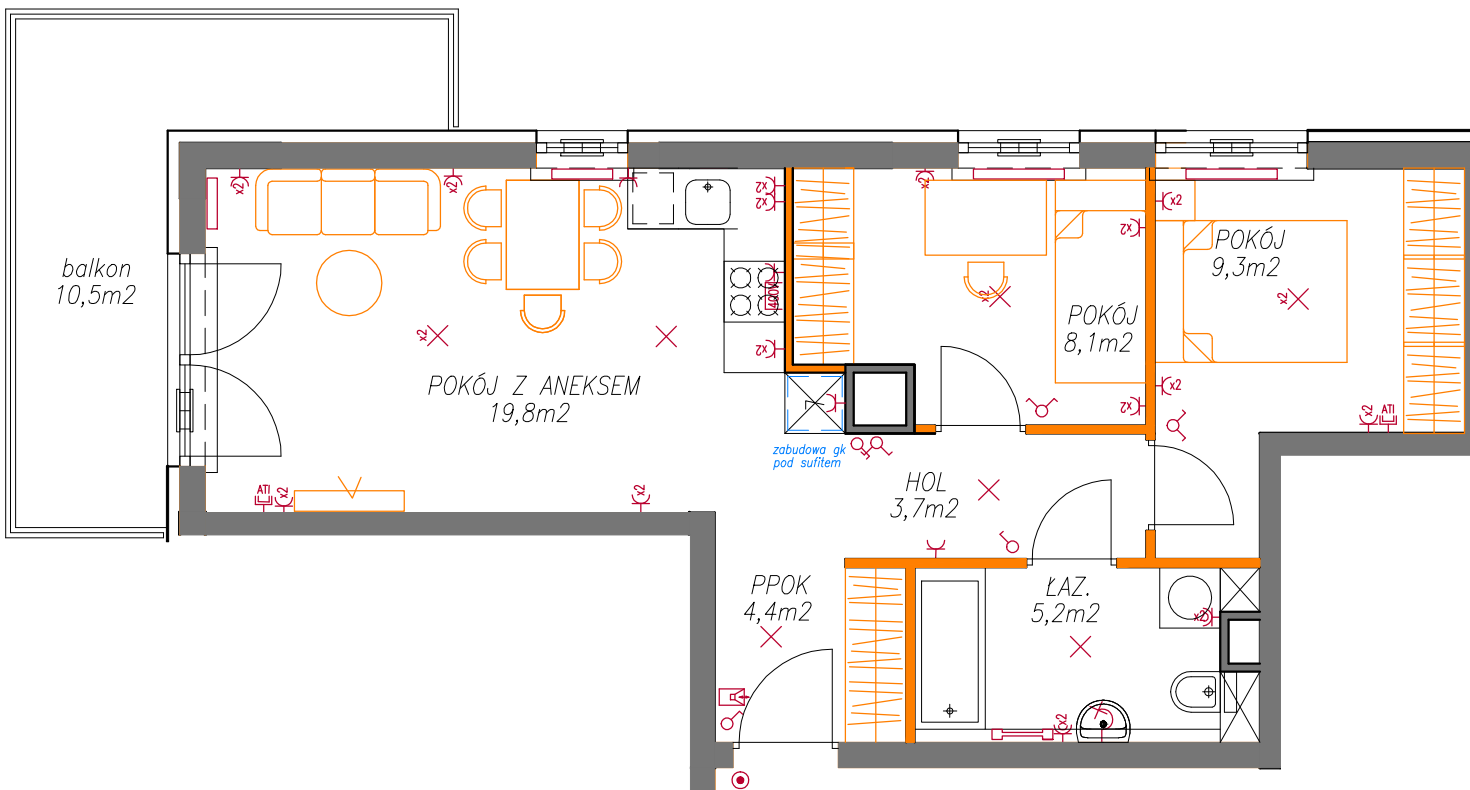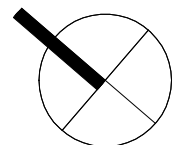

0 1 2 3 4 5m