

ul. Nowogrodzka 62C
TEL. 224 878 221



ul. Modlińska 309
TEL. 224 878 224




**BUDYNEK MIESZKALNY
WIELORODZINNY
Z GARAŻEM PODZIEMNYM
PRZY UL. DIONIZOSA / MODLIŃSKIEJ
W WARSZAWIE**

POŁOŻENIE BUDYNKU NA TERENIE OSIEDLA

do ul. Modlińskiej →

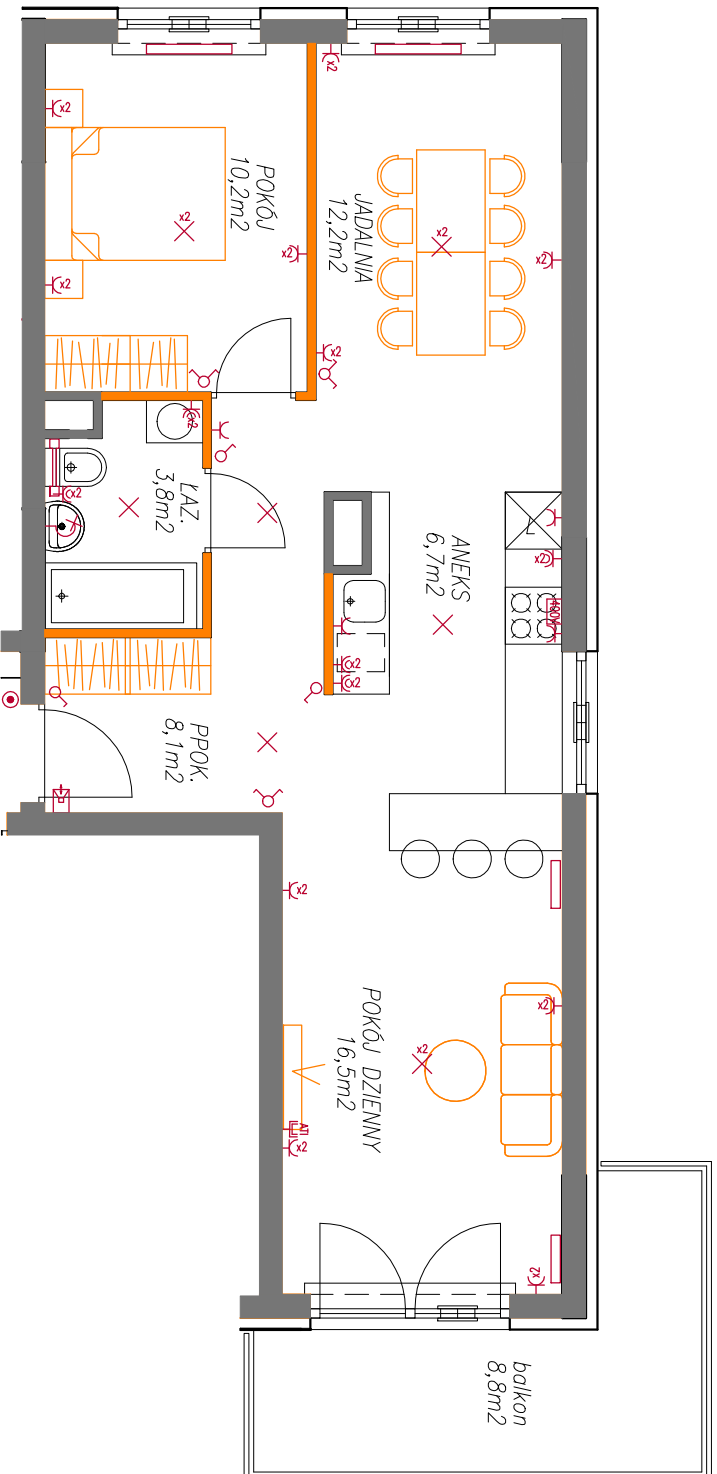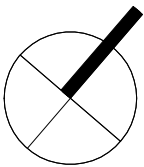

KARTA LOKALU 2P+A				
NUMER LOKALU	KLATKA	PIĘTRO	POWIERZCHNIA UŻYTKOWA (m ²)	POWIERZCHNIA BALKON/TARAS (m ²)
64	B	2	57,5	8,8

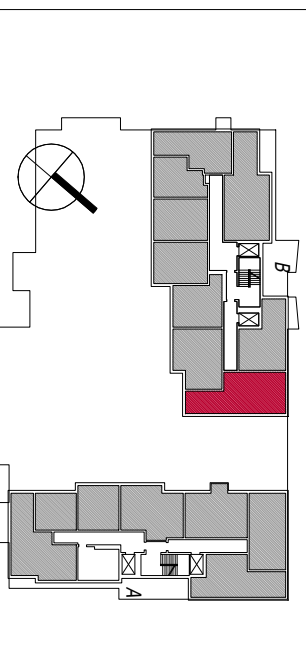

WYPOSAŻENIE ELEKTRYCZNE

- Gniazdo wykłowe pojedyncze 230V/16A, IP20**

- (x2) Gniazdo wykłowe podwójne 230V/16A, IP20

- 162** Gniazdo wykłowe podwójne 230V/16A, IP44

- 400M** Puszka przyłączeniowa kuchni elektrycznej

- łącznik oświetleniowy 2-biegunowy

- Wypust oświetleniowy sufitowy ze złączem 1-bieg.**

- ~~x2~~ Wypust oświetleniowy sufitowy ze złączem 2-bieg.

- Wypust oświetleniowy ścienny (kinkiety)

- Domofon z funkcją dzwonka
 - Gniazdo TV i internet

-  Przycisk dzwonka

GRZEJNIKI

- Grzejnik pokojowy płytowy
Grzejnik łazienkowy drabinkowy

- ## OZNACZENIE ŚCIAN

- Ściany nośne i obudowy kominek
Ściany działowe

SCHEMAT RZUTU LOKALU

- POWIERZCHNIA MIERZONA W ŚWIEŁLE ŚCIAN
ZGODNIE Z NORMĄ PN-70/B-02365

- POWIERZCHNIE PODAWANE SĄ ORIENTACYJNIE
WYMIARY POMIĘSZCZEŃ MOGĄ ULIC

- ## NIEWIELKIEJ ZMIANE

- WYPOSAŻENIE BEZ MEBLI, BIAŁEGO MONIAŁO
DRZWI WEWNĘTRZNYCH I PARAPETÓW

- LOKALIZACJA I ROZMIAR OSPRZĘTU ELEKTRYCZNEGO
GRZEJNIKÓW I OKIEN MOŻE ULEC ZMIANIE

- POWIERZCHNIA BALKONÓW/TARASÓW MIERZC
PO OBRYSIE ZEWNĘTRZNYM PŁYTY

- DATA SPORZĄDZENIA KARTY: 16 październik