




02-002 Warszawa
ul. Nowogrodzka 62C
TEL. 224 878 221

BIURO SPRZEDAŻY
03-151 Warszawa
ul. Modlińska 309
TEL. 224 878 224



BUDYNEK MIESZKALNY
WIELORODZINNY
Z GARAŻEM
PODZIEMNYM
UL. DIONIZOSA 7A
W WARSZAWIE

POŁOŻENIE BUDYNKU NA TERENIE OSIEDLA
do ul. Modlińskiej →

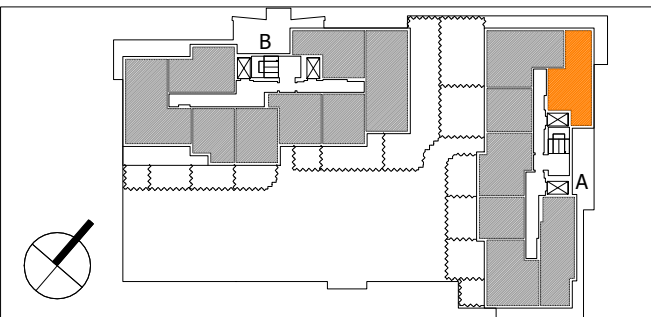

MIESZKANIE 3P+A

NUMER LOKALU	KLATKA	PIĘTRO	POWIERZCHNIA UŻYTKOWA (m ²)	POWIERZCHNIA BALKON(m ²)
42	A	6	51,23	10,00

WYPOSAŻENIE ELEKTRYCZNE

- ⌘ Gniazdo wtykowe pojedyncze 230V/16A, IP20
- ⌘ Gniazdo wtykowe pojedyncze 230V/16A, IP44
- ⌘x2 Gniazdo wtykowe podwójne 230V/16A, IP20
- ⌘x2 Gniazdo wtykowe podwójne 230V/16A, IP44
- 400V Puszka przyłączeniowa kuchni elektrycznej
- ⌘ Łącznik oświetleniowy 1-biegunowy
- ⌘ Łącznik oświetleniowy 2-biegunowy
- ⌘ Wypust oświetleniowy sufitowy ze złączem 1-bieg.
- ⌘x2 Wypust oświetleniowy sufitowy ze złączem 2-bieg.
- ⌘ Wypust oświetleniowy ścienny (kinkiet)
- ⌘ Domofon z funkcją dzwonka
- ⌘ Gniazdo TV i internet
- ⌘ Przycisk dzwonka
- ⌘ SM Skrzynka multimedialna

GRZEJNIKI

- ⌘ Grzejnik pokojowy płytowy
- ⌘ Grzejnik łazienkowy drabinkowy

OZNACZENIE ŚCIAN

- ⬛ Ściany nośne i obudowy kominów
- ⬜ Ściany działowe

SCHEMAT RZUTU LOKALU

POWIERZCHNIA MIERZONA W ŚWIETLE ŚCIAN
ZGODNIE Z NORMĄ PN-70/B-02365, NIE ZAWIERA
POWIERZCHNI POD ŚCIANAMI DZIAŁOWYMI



POWIERZCHNIE PODAWANE SĄ ORIENTACYJNIE
WYMIARY POMIĘDZY ŚCIANAMI DZIAŁOWYMI
NIEWIELKIEJ ZMIANIE

WYPOSAŻENIE OZNACZONE KOLOREM
GRANATOWYM: MEBLE, BIAŁY MONTAŻ, DRZWI
WEWNĘTRZNE, PARAPETY PRZEDSTAWIAJĄ JEDYNE
PRZYKŁADOWĄ ARANŻACJĘ I NIE STANOWI
WYPOSAŻENIA LOKALU

LOKALIZACJA I ROZMIAR OSPRZĘTU ELEKTRYCZNEGO
GRZEJNIKÓW I OKIEN MOŻE ULEC ZMIANIE

POWIERZCHNIA BALKONÓW/TARASÓW MIERZONA
PO OBRYSIE ZEWNĘTRZNYM PŁYTY

DATA SPORZĄDZENIA KARTY: 11 marca 2019 r.

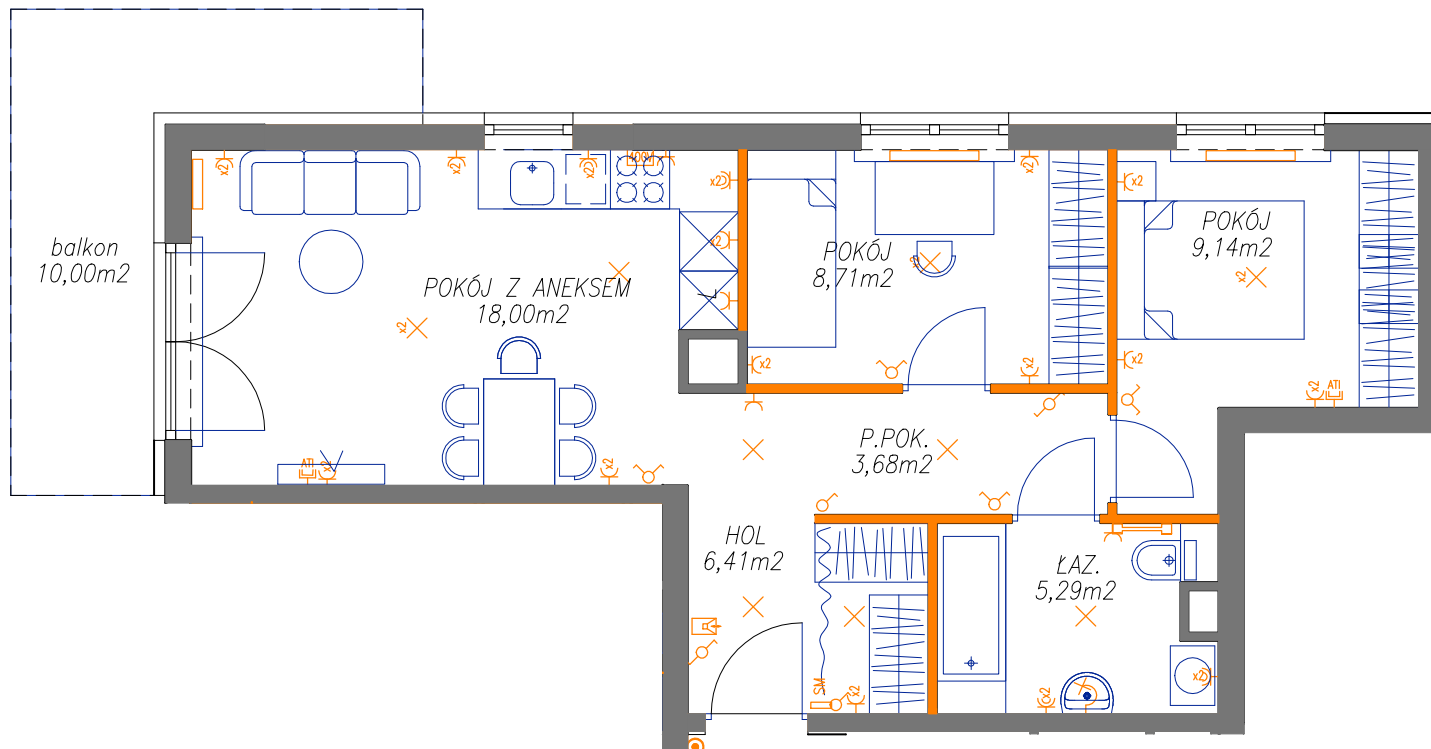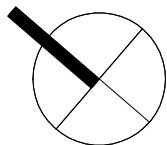

0 1 2 3 4 5m