


**BUDYNEK MIESZKALNY
WIEŁORODZINNY
Z GARAŻEM PODZIEMNYM
PRZY UL. DIONIZOSA / MODLIŃSKIEJ
W WARSZAWIE**

POŁOŻENIE BUDYNKU NA TERENIE OSIEDLA

do ul. Modlińskiej →

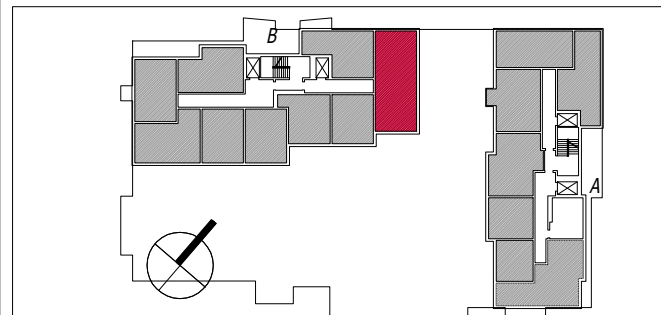

KARTA LOKALU 3P+A			POWIERZCHNIA UŻYTKOWA (m ²)	POWIERZCHNIA BALKON/TARAS (m ²)
NUMER LOKALU	KLATKA	PIĘTRO		
91	B	5	57,9	8,8

WYPOSAŻENIE ELEKTRYCZNE

- ⌘ Gniazdo wtykowe pojedyncze 230V/16A, IP20
- ⌘ Gniazdo wtykowe pojedyncze 230V/16A, IP44
- ⌘ Gniazdo wtykowe podwójne 230V/16A, IP20
- ⌘ Gniazdo wtykowe podwójne 230V/16A, IP44
- 400V Puszka przyłączeniowa kuchni elektrycznej
- ⌘ Łącznik oświetleniowy 1-biegunowy
- ⌘ Łącznik oświetleniowy 2-biegunowy
- ⌘ Wypust oświetleniowy sufitowy ze złączem 1-bieg.
- ⌘ Wypust oświetleniowy sufitowy ze złączem 2-bieg.
- ⌘ Wypust oświetleniowy ścienny (kinkiet)
- ⌘ Domofon z funkcją dzwonka
- ⌘ Gniazdo TV i internet
- ⌘ Przycisk dzwonka

GRZEJNIKI

- ⌘ Grzejnik pokojowy płytowy
- ⌘ Grzejnik łazienkowy drabinkowy

OZNACZENIE ŚCIAN

- ⌘ Ściany nośne i obudowy kominów
- ⌘ Ściany działowe

SCHEMAT RZUTU LOKALU

POWIERZCHNIA MIERZONA W ŚWIETLE ŚCIAN
ZGODNIE Z NORMĄ PN-70/B-02365



POWIERZCHNIE PODAWANE SĄ ORIENTACYJNIE
WYMIARY POMIESZCZEŃ MOGĄ ULEC
NIEWIELKIEJ ZMIANIE

WYPOSAŻENIE BEZ MEBLI, BIAŁEGO MONTAŻU,
DRZWI WEWNĘTRZNYCH I PARAPETÓW

LOKALIZACJA I ROZMIAR OSPRZĘTU ELEKTRYCZNEGO
GRZEJNIKÓW I OKIEN MOŻE ULEC ZMIANIE

POWIERZCHNIA BALKONÓW/TARASÓW MIERZONA
PO OBRYSIE ZEWNĘTRZNYM PŁYTY

DATA SPORZĄDZENIA KARTY: 10 czerwca 2019 r.

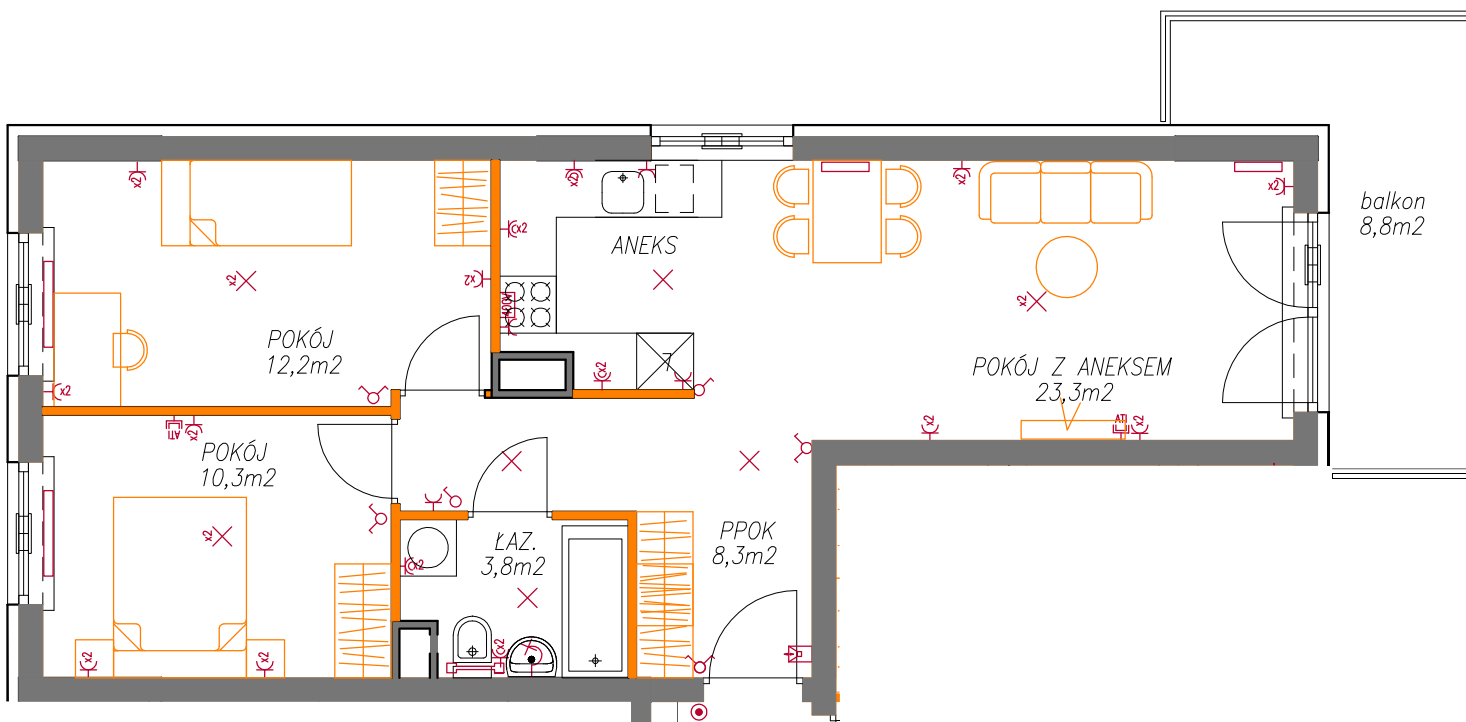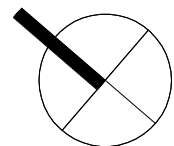

0 1 2 3 4 5m