




02-002 Warszawa
ul. Nowogrodzka 62C
TEL. 224 878 221

BIURO SPRZEDAŻY
03-151 Warszawa
ul. Modlińska 309
TEL. 224 878 224

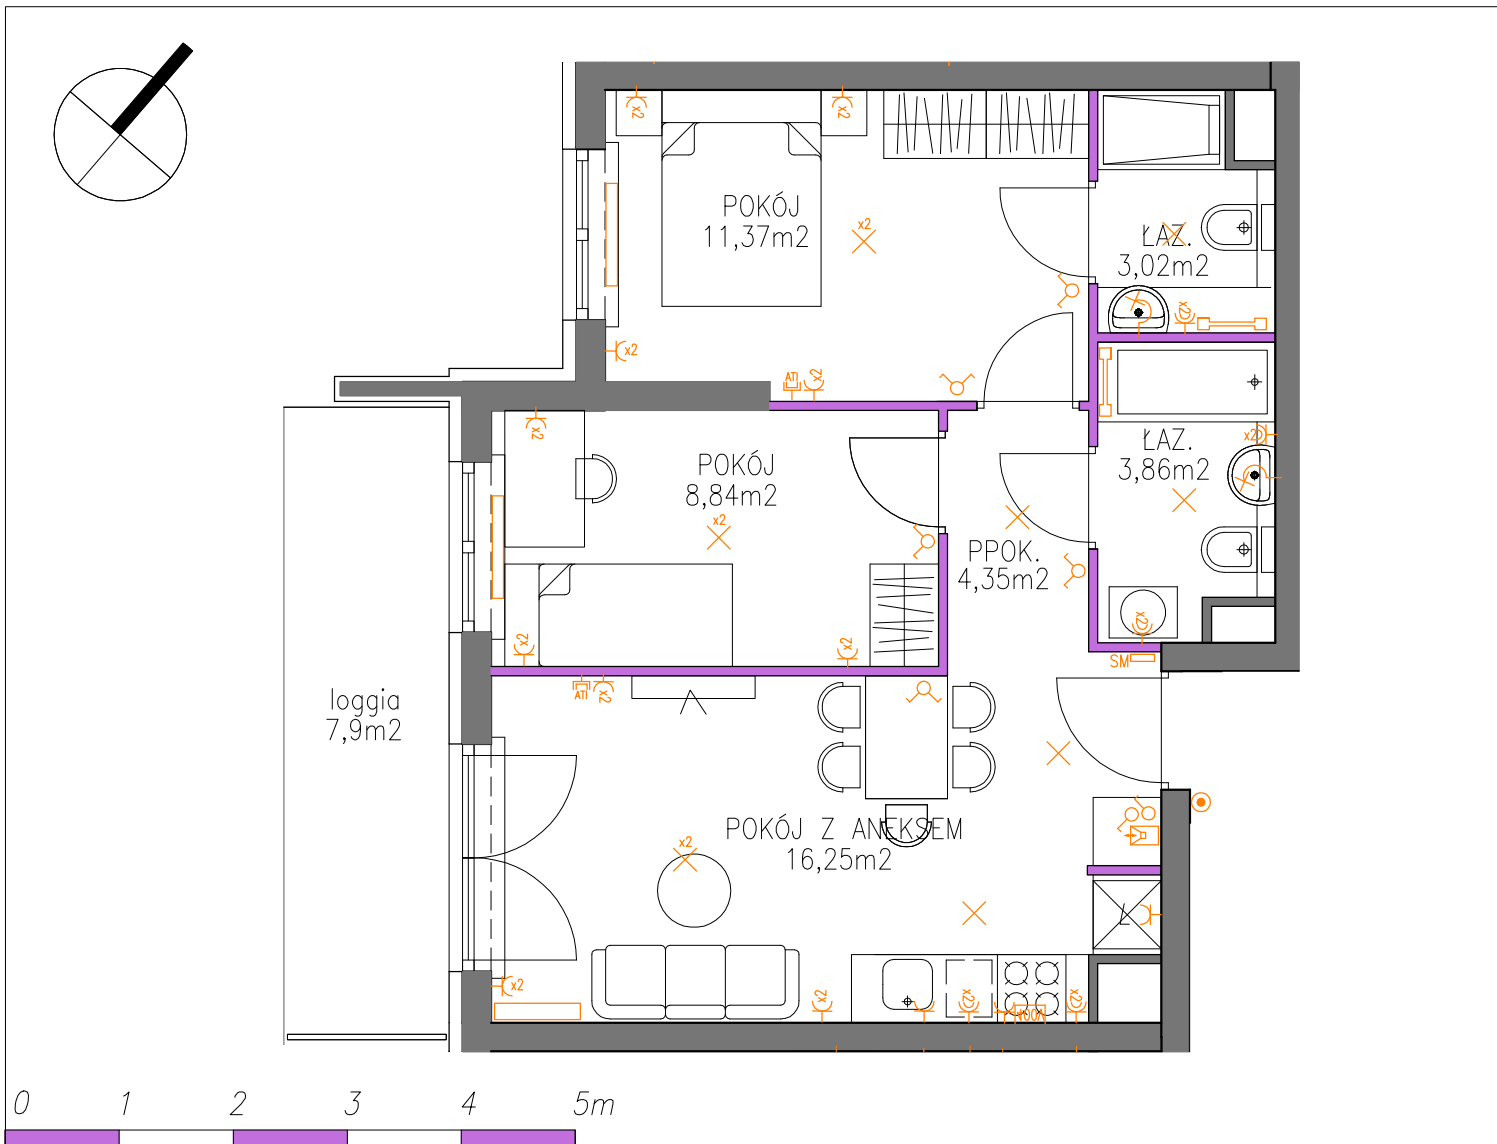

BUDYNEK MIESZKALNY WIELORODZINNY Z GARAŻEM PODZIEMNYM
WARSZAWA, UL. DIONIZOSA 7B

WYPOSAŻENIE ELEKTRYCZNE

- ⚡ Gniazdo wtykowe pojedyncze 230V/16A, IP20
- ⚡ Gniazdo wtykowe pojedyncze 230V/16A, IP44
- ⚡x2 Gniazdo wtykowe podwójne 230V/16A, IP20
- ⚡x2 Gniazdo wtykowe podwójne 230V/16A, IP44
- 400V Puszka przyłączeniowa kuchni elektrycznej
- ⚡ Łącznik oświetleniowy 1-biegunowy
- ⚡ Łącznik oświetleniowy 2-biegunowy
- ⚡ Wypust oświetleniowy sufitowy ze złączem 1-bieg.
- ⚡ Wypust oświetleniowy sufitowy ze złączem 2-bieg.
- ⚡ Wypust oświetleniowy ścienny (kinkiet)
- 📞 Domofon z funkcją dzwonka
- 📺 Gniazdo TV i internet
- 🔊 Przycisk dzwonka
- SM Skrzynka multimedialna

GRZEJNIKI

- 🔥 Grzejnik pokojowy płytowy
- 🔥 Grzejnik łazienkowy drabinkowy

OZNACZENIE ŚCIAN

- 🧱 Ściany nośne i obudowy kominów
- 🧱 Ściany działowe

SCHEMAT RZUTU LOKALU

POWIERZCHNIA MIERZONA W ŚWIETLE ŚCIAN ZGODNIE Z NORMĄ PN-70/B-02365, NIE ZAWIERA POWIERZCHNI POD ŚCIANAMI DZIAŁOWYMI

POWIERZCHNIE PODAWANE SĄ ORIENTACYJNIE WYMIARY POMIESZCZEŃ MOGĄ ULEĆ NIEWIELKIEJ ZMIANIE


WYPOSAŻENIE: MEBLE, BIAŁY MONTAŻ, DRZWI WEWNĘTRZNE, PARAPETY PRZEDSTAWIAJĄ JEDYNNIE PRZYKŁADOWĄ ARANŻACJĘ I NIE STANOWI WYPOSAŻENIA LOKALU

LOKALIZACJA I ROZMIAR OSPRZĘTU ELEKTRYCZNEGO GRZEJNIKÓW I OKIEN MOŻE ULEĆ ZMIANIE


POWIERZCHNIA BALKONÓW/TARASÓW MIERZONA PO OBRYSIE ZEWNĘTRZNYM PĘTY

DATA SPORZĄDZENIA KARTY: 13 września 2019 r.

MIESZKANIE 3P+A				
NUMER LOKALU	KLATKA	PIĘTRO	POWIERZCHNIA UŻYTKOWA (m ²)	POWIERZCHNIA BALKON(m ²)
46	A	7	47,69	7,9

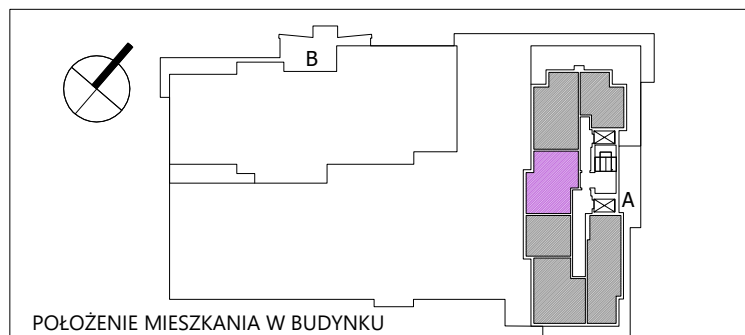

POŁOŻENIE MIESZKANIA W BUDYNKU

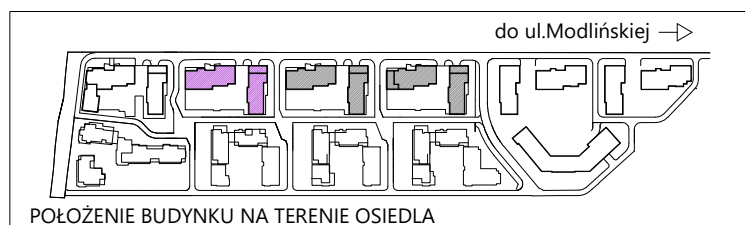

POŁOŻENIE BUDYNKU NA TERENIE OSIEDLA