




02-002 Warszawa
ul. Nowogrodzka 62C
TEL. 224 878 221

BIURO SPRZEDAŻY
03-151 Warszawa
ul. Modlińska 309
TEL. 224 878 224

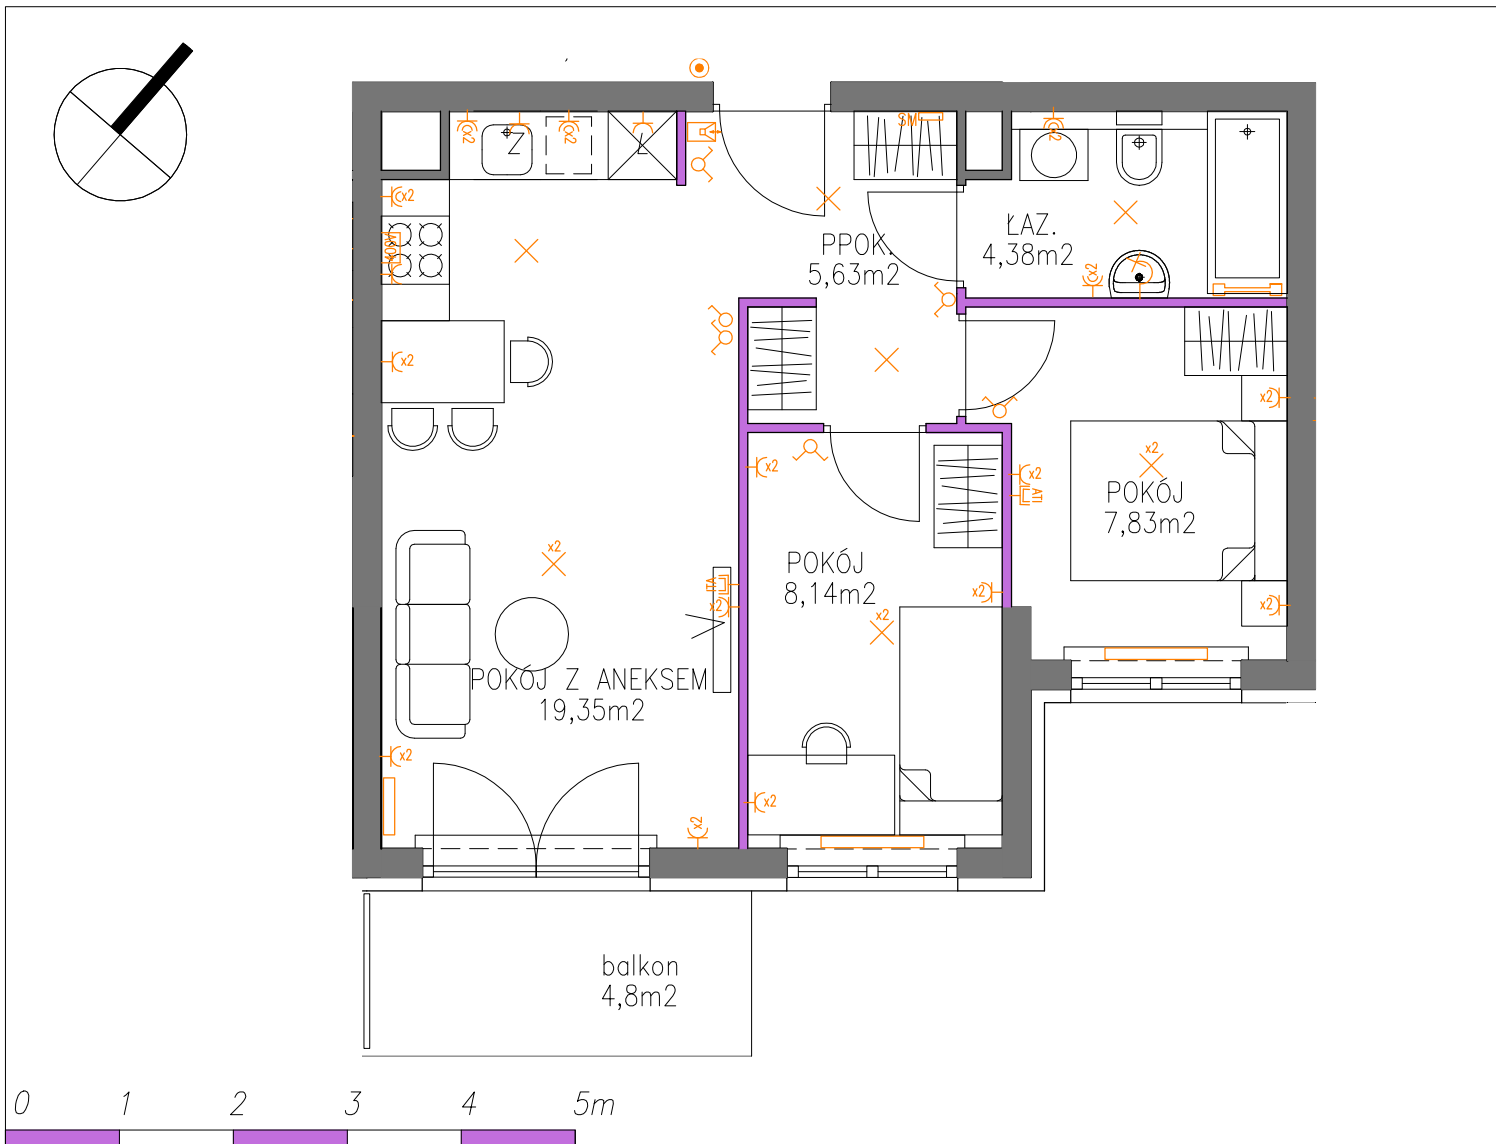

BUDYNEK MIESZKALNY WIELORODZINNY Z GARAŻEM PODZIEMNYM
WARSZAWA, UL. DIONIZOSA 7B

WYPOSAŻENIE ELEKTRYCZNE

- ⚡ Gniazdo wtykowe pojedyncze 230V/16A, IP20
- ⚡ Gniazdo wtykowe pojedyncze 230V/16A, IP44
- ⚡x2 Gniazdo wtykowe podwójne 230V/16A, IP20
- ⚡x2 Gniazdo wtykowe podwójne 230V/16A, IP44
- 400V Puszka przyłączeniowa kuchni elektrycznej
- ⚡ Łącznik oświetleniowy 1-biegunowy
- ⚡ Łącznik oświetleniowy 2-biegunowy
- ⚡ Wypust oświetleniowy sufitowy ze złączem 1-bieg.
- ⚡ Wypust oświetleniowy sufitowy ze złączem 2-bieg.
- ⚡ Wypust oświetleniowy ścienny (kinkiet)
- 📞 Domofon z funkcją dzwonka
- 📺 Gniazdo TV i internet
- 🔊 Przycisk dzwonka
- 📺 Skrzynka multimedialna

GRZEJNIKI

- 🔥 Grzejnik pokojowy płytowy
- 🔥 Grzejnik łazienkowy drabinkowy

OZNACZENIE ŚCIAN

- 🔲 Ściany nośne i obudowy kominów
- 🔲 Ściany działowe

SCHEMAT RZUTU LOKALU

POWIERZCHNIA MIERZONA W ŚWIETLE ŚCIAN
ZGODNIE Z NORMĄ PN-70/B-02365, NIE ZAWIERA
POWIERZCHNI POD ŚCIANAMI DZIAŁOWYMI

POWIERZCHNIE PODAWANE SĄ ORIENTACYJNIE
WYMIARY POMIESZCZEŃ MOGĄ ULEĆ
NIEWIELKIEJ ZMIANIE

WYPOSAŻENIE: MEBLE, BIAŁY MONTAŻ, DRZWI
WEWNĘTRZNE, PARAPETY PRZEDSTAWIAJĄ JEDYNNIE
PRZYKŁADOWĄ ARANŻACJĘ I NIE STANOWI
WYPOSAŻENIA LOKALU


LOKALIZACJA I ROZMIAR OSPRZĘTU ELEKTRYCZNEGO
GRZEJNIKÓW I OKIEN MOŻE ULEĆ ZMIANIE

POWIERZCHNIA BALKONÓW/TARASÓW MIERZONA
PO OBRYSIE ZEWNĘTRZNYM PĘTY


DATA SPORZĄDZENIA KARTY: 13 września 2019 r.

MIESZKANIE 3P+A

NUMER LOKALU	KLATKA	PIĘTRO	POWIERZCHNIA UŻYTKOWA (m ²)	POWIERZCHNIA BALKON(m ²)
75	B	3	45,33	4,8

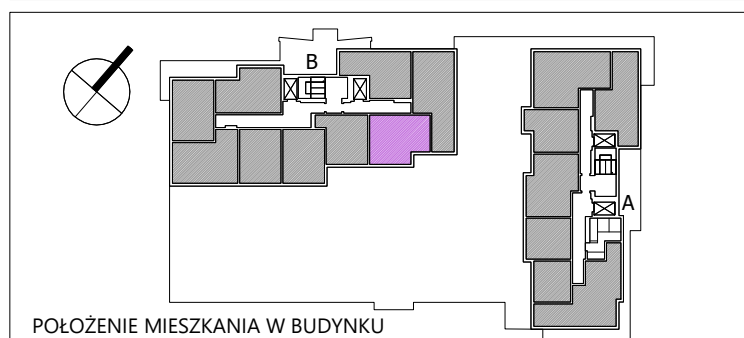

POŁOŻENIE MIESZKANIA W BUDYNKU

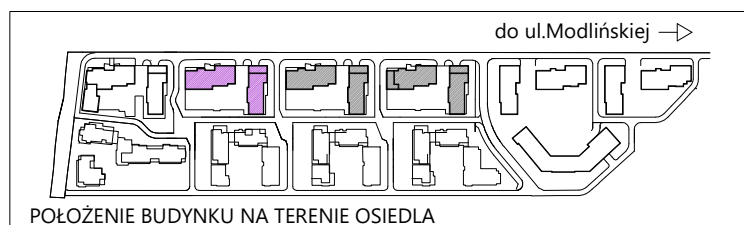

POŁOŻENIE BUDYNKU NA TERENIE OSIEDLA