



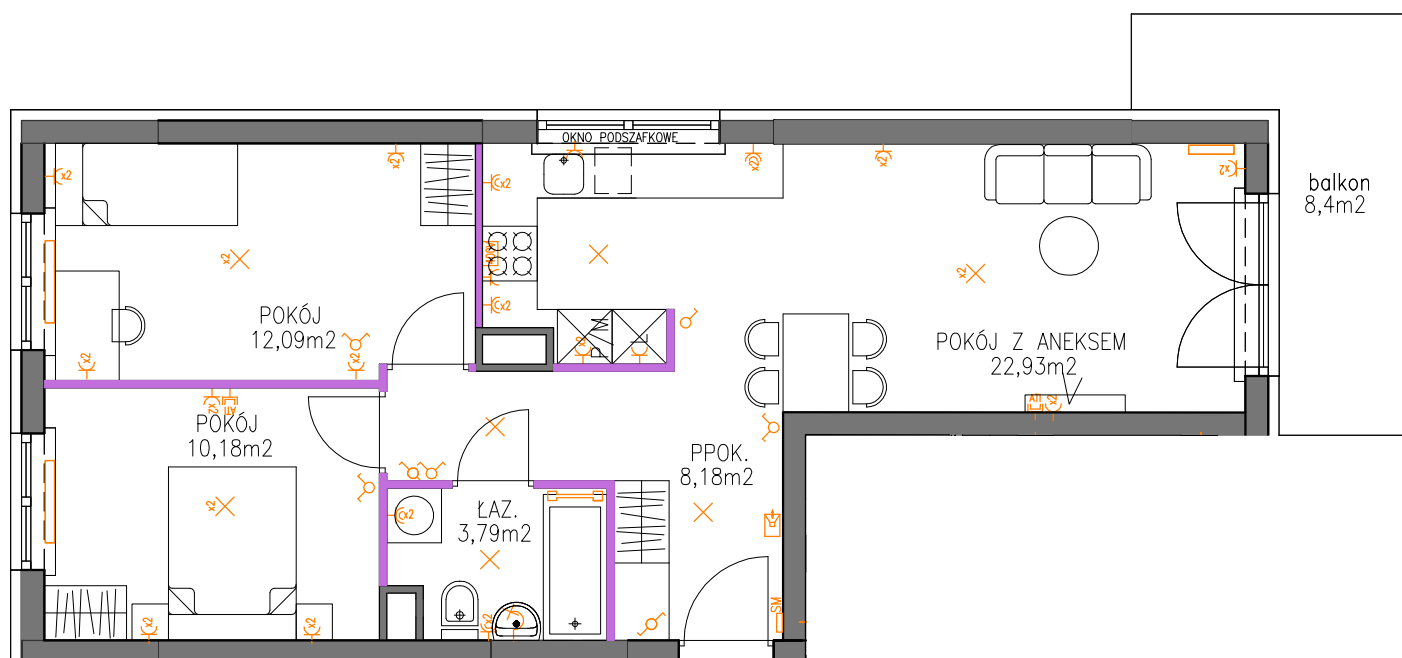

02-002 Warszawa  
ul. Nowogrodzka 62C  
TEL. 224 878 221

BIURO SPRZEDAŻY  
03-151 Warszawa  
ul. Modlińska 309  
TEL. 224 878 224

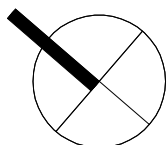

BUDYNEK MIESZKALNY WIELORODZINNY Z GARAŻEM PODZIEMNYM  
WARSZAWA, UL. DIONIZOSA 7B

#### WYPOSAŻENIE ELEKTRYCZNE

- Gniazdo wtykowe pojedyncze 230V/16A, IP20
- Gniazdo wtykowe pojedyncze 230V/16A, IP44
- Gniazdo wtykowe podwójne 230V/16A, IP20
- Gniazdo wtykowe podwójne 230V/16A, IP44
- Puszka przyłączeniowa kuchni elektrycznej
- Łącznik oświetleniowy 1-biegunowy
- Łącznik oświetleniowy 2-biegunowy
- Wypust oświetleniowy sufitowy ze złączem 1-bieg.
- Wypust oświetleniowy sufitowy ze złączem 2-bieg.
- Wypust oświetleniowy ścienny (kinkiet)
- Domofon z funkcją dzwonka
- Gniazdo TV i internet
- Przycisk dzwonka
- SM Skrzynka multimedialna

#### GRZEJNIKI

- Grzejnik pokojowy płytowy
- Grzejnik łazienkowy drabinkowy

#### OZNACZENIE ŚCIAN

- Ściany nośne i obudowy kominów
- Ściany działowe

#### SCHEMAT RZUTU LOKALU

POWIERZCHNIA MIERZONA W ŚWIETLE ŚCIAN  
ZGODNIE Z NORMĄ PN-70/B-02365, NIE ZAWIERA  
POWIERZCHNI POD ŚCIANAMI DZIAŁOWYMI

POWIERZCHNIE PODAWANE SĄ ORIENTACYJNIE  
WYMIARY POMIESZCZEŃ MOGĄ ULEĆ  
NIEWIELKIEJ ZMIANIE

WYPOSAŻENIE: MEBLE, BIAŁY MONTAŻ, DRZWI  
WEWNĘTRZNE, PARAPETY PRZEDSTAWIAJĄ JEDYNE  
PRZYKŁADOWĄ ARANŻACJĘ I NIE STANOWI  
WYPOSAŻENIA LOKALU

LOKALIZACJA I ROZMIAR OSPRZĘTU ELEKTRYCZNEGO  
GRZEJNIKÓW I OKIEN MOŻE ULEĆ ZMIANIE


POWIERZCHNIA BALKONÓW/TARASÓW MIERZONA  
PO OBRYSIE ZEWNĘTRZNYM PĘTY

DATA SPORZĄDZENIA KARTY: 13 września 2019 r.

#### MIESZKANIE


3P+A

| NUMER LOKALU | KLATKA | PIĘTRO | POWIERZCHNIA UŻYTKOWA (m <sup>2</sup> ) | POWIERZCHNIA BALKON(m <sup>2</sup> ) |
|--------------|--------|--------|-----------------------------------------|--------------------------------------|
| 83           | B      | 4      | 57,17                                   | 8,4                                  |

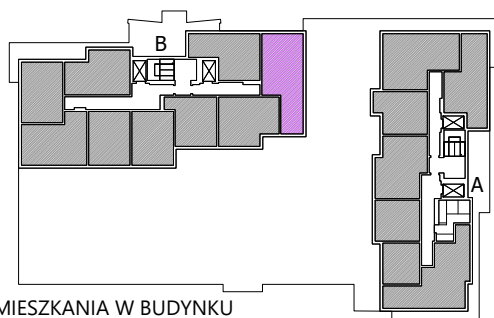

POŁOŻENIE MIESZKANIA W BUDYNKU

do ul. Modlińskiej →

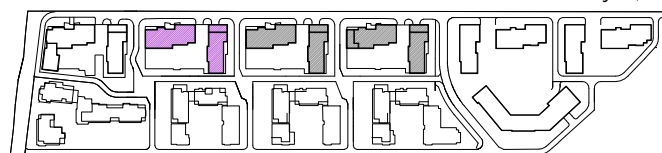

POŁOŻENIE BUDYNKU NA TERENIE OSIEDLA