




02-002 Warszawa
ul. Nowogrodzka 62C
TEL. 224 878 221


BIURO SPRZEDAŻY
03-151 Warszawa
ul. Modlińska 309
TEL. 224 878 224

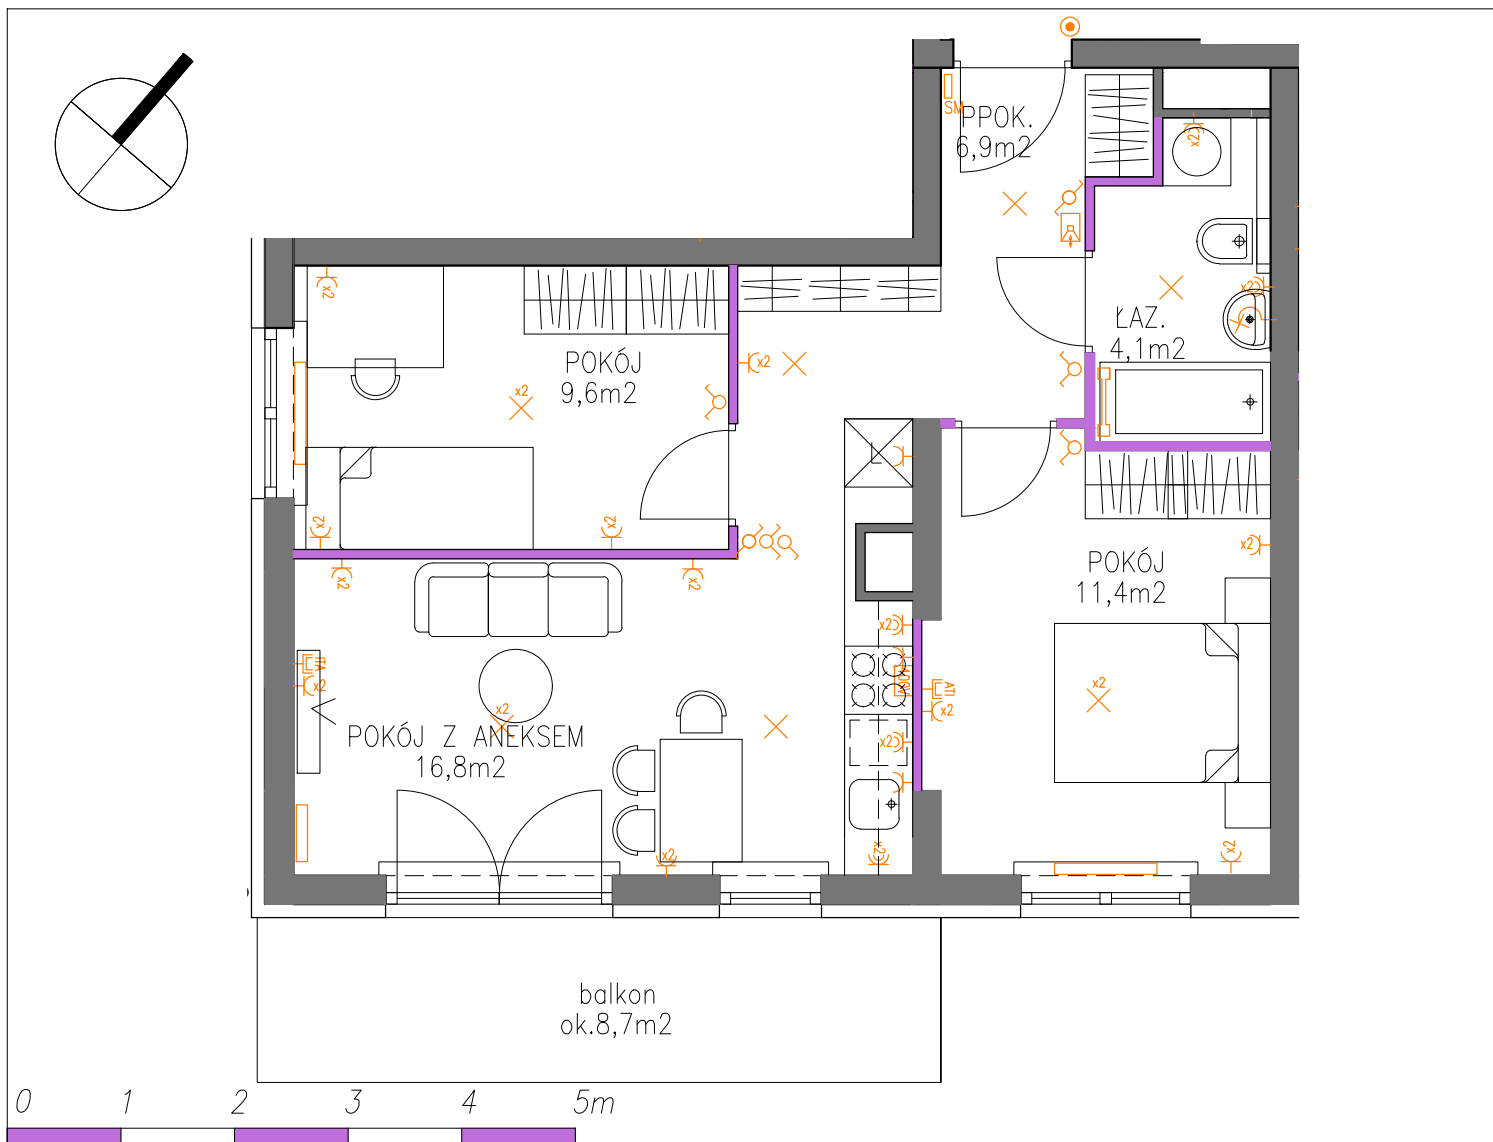


BUDYNEK MIESZKALNY WIELORODZINNY Z GARAŻEM PODZIEMNYM
WARSZAWA, UL. DIONIZOSA 7B

MIESZKANIE 3P+A				
NUMER LOKALU	KLATKA	PIĘTRO	POWIERZCHNIA UŻYTKOWA (m²)	POWIERZCHNIA BALKON(m²)
79	B	3	48,8	ok.8,7

WYPOSAŻENIE ELEKTRYCZNE Gniazdo wtykowe pojedyncze 230V/16A, IP20 Gniazdo wtykowe pojedyncze 230V/16A, IP44 Gniazdo wtykowe podwójne 230V/16A, IP20 Gniazdo wtykowe podwójne 230V/16A, IP44 Puszka przyłączeniowa kuchni elektrycznej Łącznik oświetleniowy 1-biegunowy Łącznik oświetleniowy 2-biegunowy Wypust oświetleniowy sufitowy ze złączem 1-bieg. Wypust oświetleniowy sufitowy ze złączem 2-bieg. Wypust oświetleniowy ścienny (kinkiet) Domofon z funkcją dzwonka Gniazdo TV i internet Przycisk dzwonka Skrzynka multimedialna	GRZEJNIKI Grzejnik pokojowy płytowy Grzejnik łazienkowy drabinkowy OZNACZENIE ŚCIAN Ściany nośne i obudowy kominów Ściany działowe SCHEMAT RZUTU LOKALU POWIERZCHNIA MIERZONA W ŚWIETLE ŚCIAN ZGODNIE Z NORMĄ PN-70/B-02365, NIE ZAWIERA POWIERZCHNI POD ŚCIANAMI DZIAŁOWYMI POWIERZCHNIE PODAWANE SĄ ORIENTACYJNIE WYMIARY POMIĘDZY ŚCIANAMI DZIAŁOWYMI WYPOSAŻENIE: MEBLE, BIAŁY MONTAŻ, DRZWI WEWNĘTRZNE, PARAPETY PRZEDSTAWIAJĄ JEDYNNIE PRZYKŁADOWĄ ARANŻACJĘ I NIE STANOWI WYPOSAŻENIA LOKALU LOKALIZACJA I ROZMIAR OSPRZĘTU ELEKTRYCZNEGO GRZEJNIKÓW I OKIEN MOŻE ULEC ZMIANIE POWIERZCHNIA BALKONÓW/TARASÓW MIERZONA PO OBRYSIE ZEWNĘTRZNYM PŁYTY DATA SPORZĄDZENIA KARTY: 13 września 2019 r. DATA AKTUALIZACJI KARTY: 06.11.2019 r.
---	---

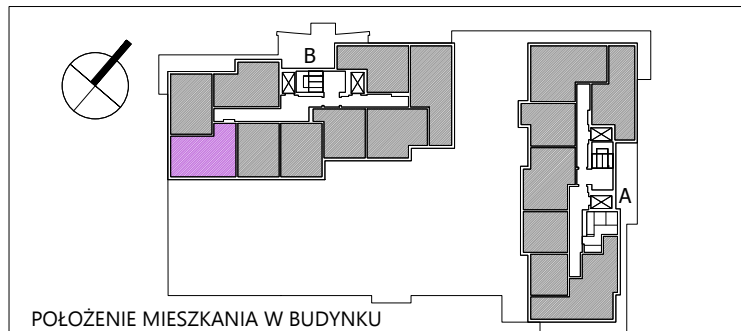

POŁOŻENIE MIESZKANIA W BUDYNKU

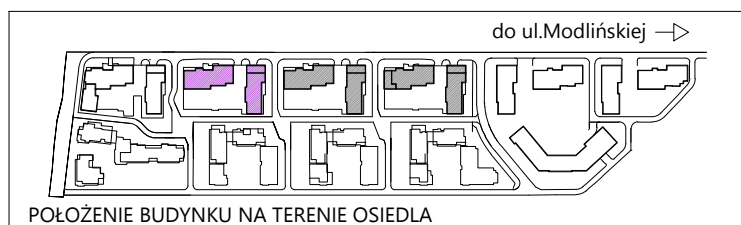

POŁOŻENIE BUDYNKU NA TERENIE OSIEDLA