


Lokal nr **49**

3 POKOJE
2 ŁAZIENKI
ANEKS KUCHENNY
LOGGIA

64,35 m²
Powierzchnia użytkowa

ok. **5,1 m²**
Powierzchnia loggi

Warszawa, ul. Dionizosa 7c
piętro 7 | klatka A

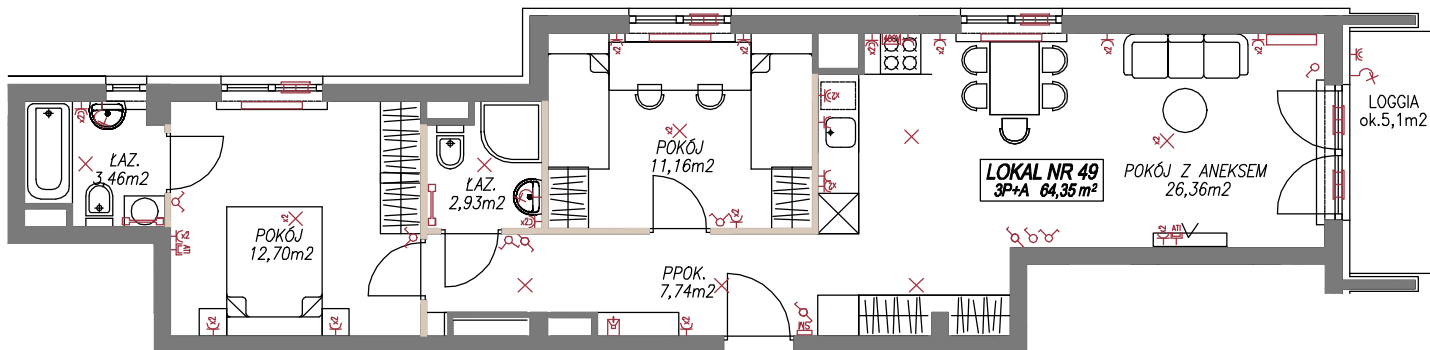

OZNACZENIA ŚCIAN:

- Ściany nośne i obudowy kominów
- Ściany dzielowe

0 1 2 3 4 m




02-002 Warszawa
ul. Nowogrodzka 62C
tel. 224 878 221


BIURO SPRZEDAŻY
03-151 Warszawa
ul. Modlińska 309
tel. 224 878 224

UWAGI:
Powierzchnia mierzona w świetle ścian zgodnie z normą PN-70/B-02365, nie zawiera powierzchni pod ścianami działowymi.
Powierzchnie podawane są orientacyjnie. Wymiary pomieszczeń mogą ulec niewielkiej zmianie.

Powierzchnia balkonów/tarasów jest mierzona po obrysie zewnętrznym płyty.
Lokalizacja i rozmiar osprzętu elektrycznego grzejników i okien może ulec zmianie.
Wypożyczenie: meble, biały montaż, drzwi wewnętrzne, parapety przedstawiają jedynie przykładową aranżację i nie stanowią wyposażenia lokalu.

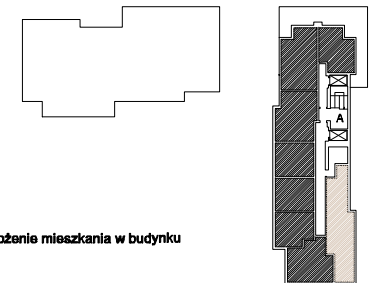

Położenie mieszkania w budynku

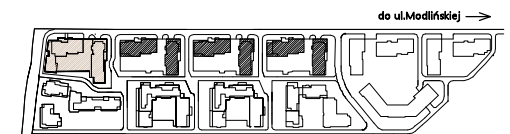

Położenie budynku na terenie osiedla

DATA SPORZĄDZENIA KARTY: 18 grudnia 2020 r.
DATA AKTUALIZACJI KARTY: 04 stycznia 2021 r.