


Lokal nr **93**

3 POKOJE
ANEKS KUCHENNY
TARAS I BALKON


49,38 m²
Powierzchnia użytkowa

ok. **38,8/** ok. **5,0 m²**
Powierzchnia tarasu/balkonu


Warszawa, ul. Dionizosa 7c
piętro 4 | klatka B

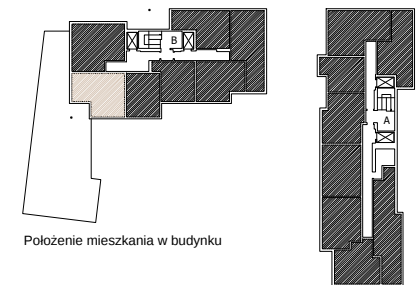

Polozenie mieszkania w budynku

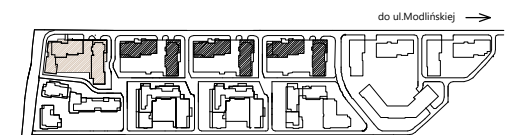

Polozenie budynku na terenie osiedla

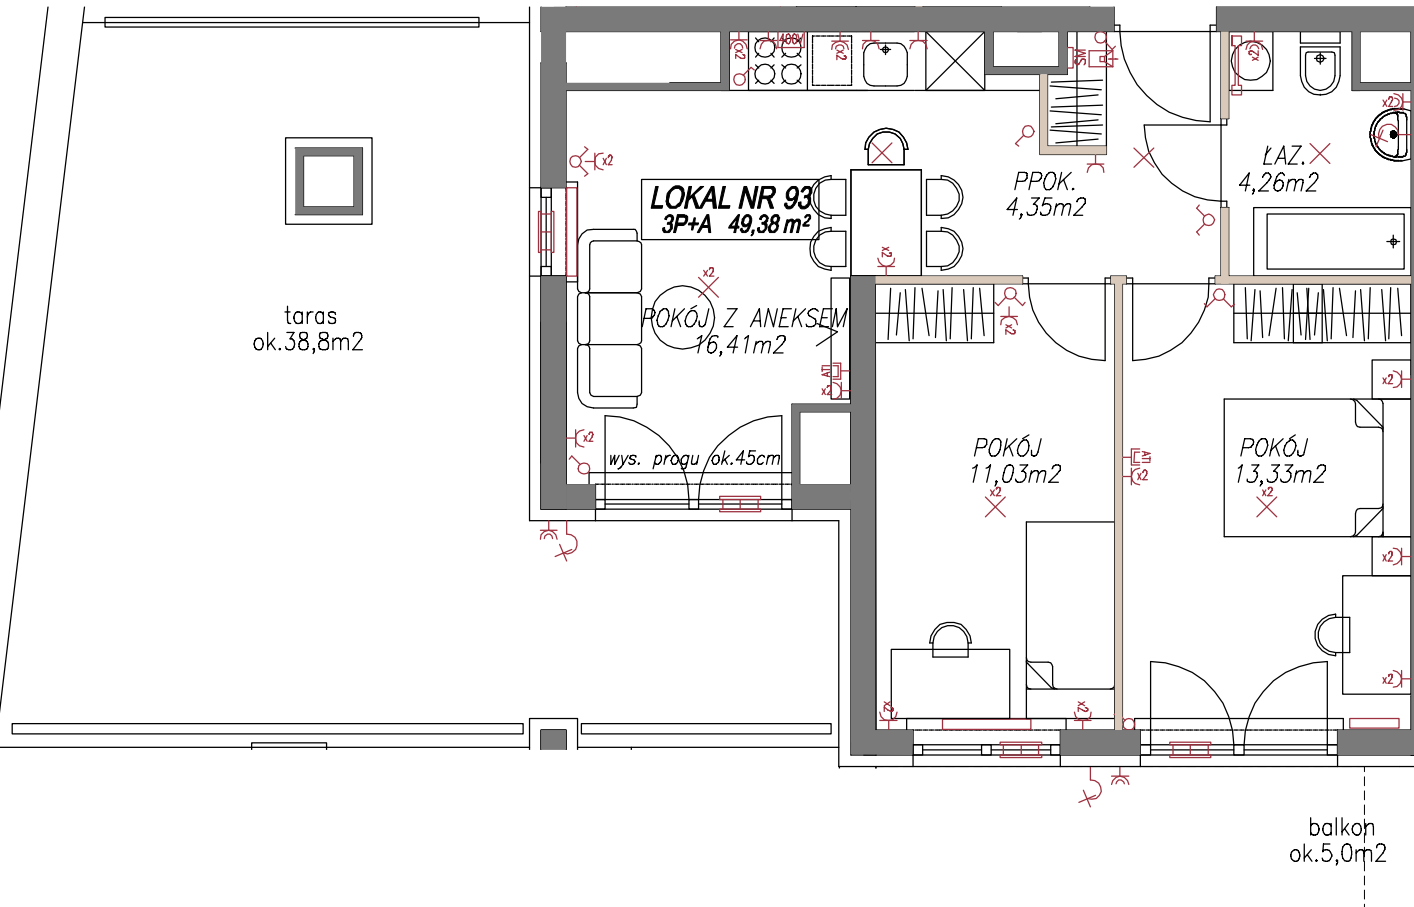

OZNACZENIA ŚCIAN:

- Ściany nośne i obudowy kominów
- Ściany działowe

0 1 2 3 4 m



02-002 Warszawa
ul. Nowogrodzka 62C
tel. 224 878 221

BIURO SPRZEDAŻY
03-151 Warszawa
ul. Modlińska 309
tel. 224 878 224

UWAGI:

Powierzchnia mierzona w świetle ścian zgodnie z normą PN-70/B-02365, nie zawiera powierzchni pod ścianami działowymi. Powierzchnie podawane są orientacyjnie. Wymiary pomieszczeń mogą ulec niewielkiej zmianie.

Powierzchnia balkonów/tarasów jest mierzona po obrysie zewnętrznym płyty.

Lokalizacja i rozmiar osprzętu elektrycznego grzejników i okien może ulec zmianie.

Wypożyczenie: meble, biały montaż, drzwi wewnętrzne, parapety przedstawiają jedynie przykładową aranżację i nie stanowią wyposażenia lokalu.

DATA SPORZĄDZENIA KARTY: 18 grudnia 2020 r.
DATA AKTUALIZACJI KARTY: 04 stycznia 2021 r.