


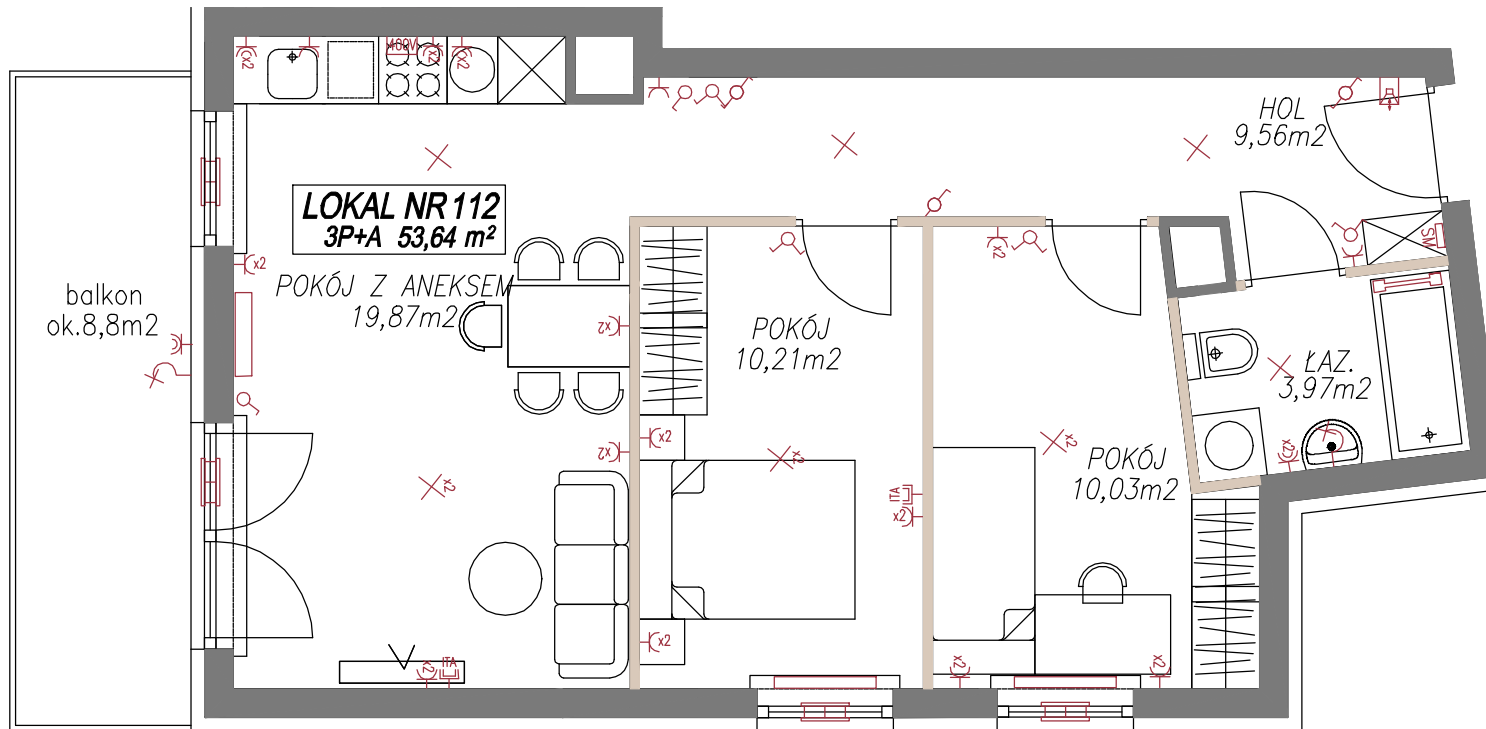

Lokal nr **112**

3 POKOJE  
ANEKS KUCHENY  
BALKON

**53,64 m²**  
Powierzchnia użytkowa

ok. **8,8 m²**  
Powierzchnia balkonu

Warszawa, ul. Dionizosa 7c  
piętro 2 | klatka C



OZNACZENIA ŚCIAN:

Ściany nośne i obudowy kominów  
Ściany dzielowe

0 1 2 3 4 m



02-002 Warszawa  
ul. Nowogrodzka 62C  
tel. 224 878 221


BIURO SPRZEDAŻY  
03-151 Warszawa  
ul. Modlińska 309  
tel. 224 878 224

UWAGI:  
Powierzchnia mierzona w świetle ścian zgodnie z normą PN-70/B-02365, nie zawiera powierzchni pod ścianami działowymi.  
Powierzchnie podawane są orientacyjnie. Wymiary pomieszczeń mogą ulec niewielkiej zmianie.

Powierzchnia balkonów/tarasów jest mierzona po obrysie zewnętrznym płyty.  
Lokalizacja i rozmiar osprzętu elektrycznego grzejników i okien może ulec zmianie.  
Wypożyczenie: meble, biały montaż, drzwi wewnętrzne, parapety przedstawiają jedynie przykładową aranżację i nie stanowią wyposażenia lokalu.



Położenie mieszkania w budynku

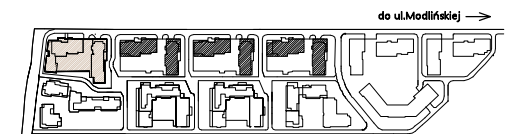

Położenie budynku na terenie osiedla

DATA SPORZĄDZENIA KARTY: 18 grudnia 2020 r.  
DATA AKTUALIZACJI KARTY: 18 grudnia 2020 r.