


Lokal nr

33


3 POKOJE
2 ŁAZIENKI
ANEKS KUCHENNY
BALKON

64,35 m²
Powierzchnia użytkowa


ok. 10,5 m²
Powierzchnia balkonu

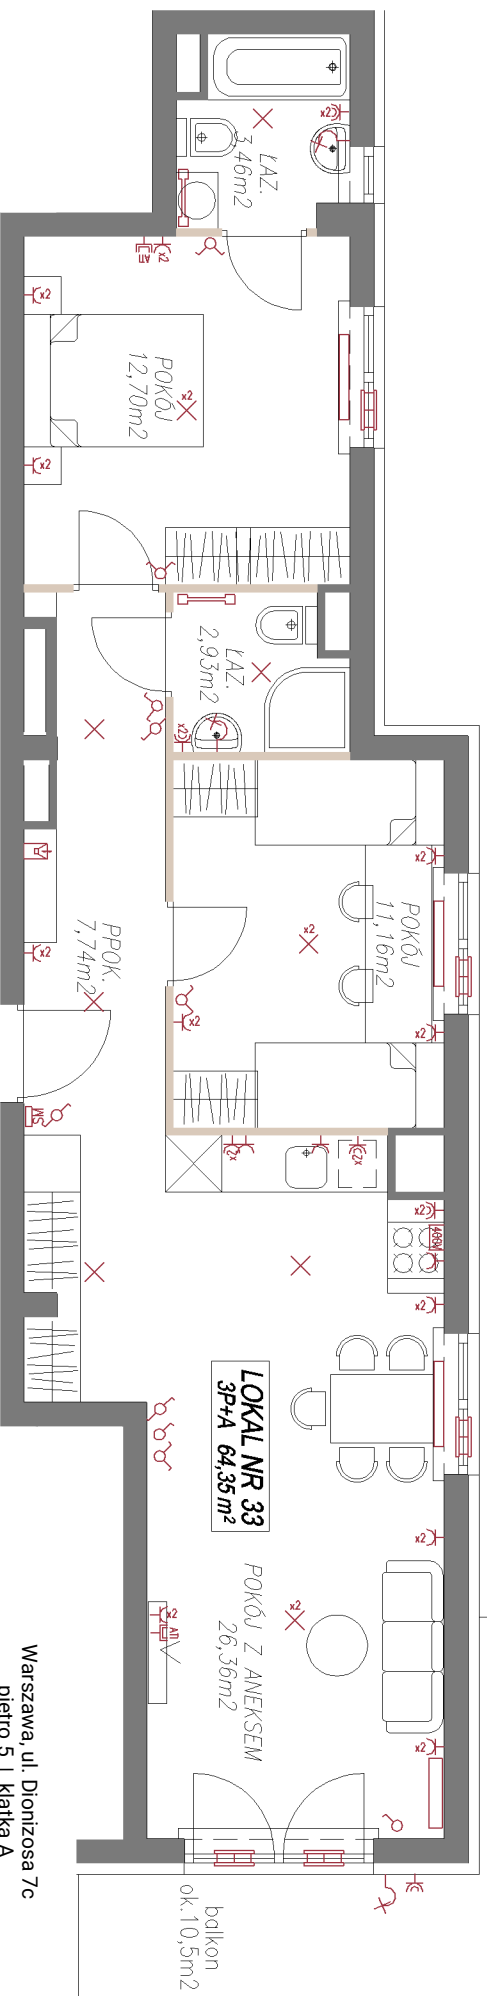

Warszawa, ul. Dionizosa 7c
piętro 5 | klatka A

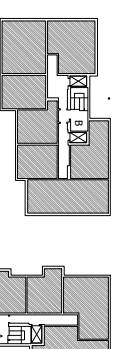

Pokozenie mieszkania w budynku

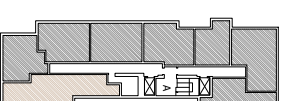

OZNACZENIA ŚCIAN:
Ściany nośne i obudowy kominów
Ściany działowe




UMIAGI:

02-002 Warszawa
ul. Nowogrodzka 62C
tel. 224 878 221
Powierzchnia mierzona w świetle ścian zgodnie z normą PN-70/B-02365, nie zawiera powierzchni pod ścianami działowymi.
Powierzchnie podawane są orientacyjne. Wymiary pomieszczeń mogą ulec niewielkiej zmianie.

BIURO SPRZEDAŻY

03-151 Warszawa
ul. Modlińska 309
tel. 224 878 224

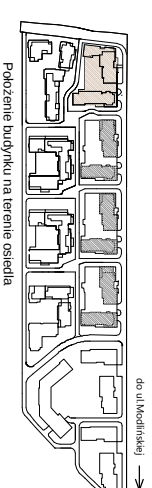

Pokozenie budynku na terenie osiedla

DATA SPORZĄDZENIA KARTY: 18 grudnia 2020 r.
DATA AKTUALIZACJI KARTY: 18 października 2021 r.

B I A Ł O Ł Ę K A
COMFORT
CITY
P E R Ł A