


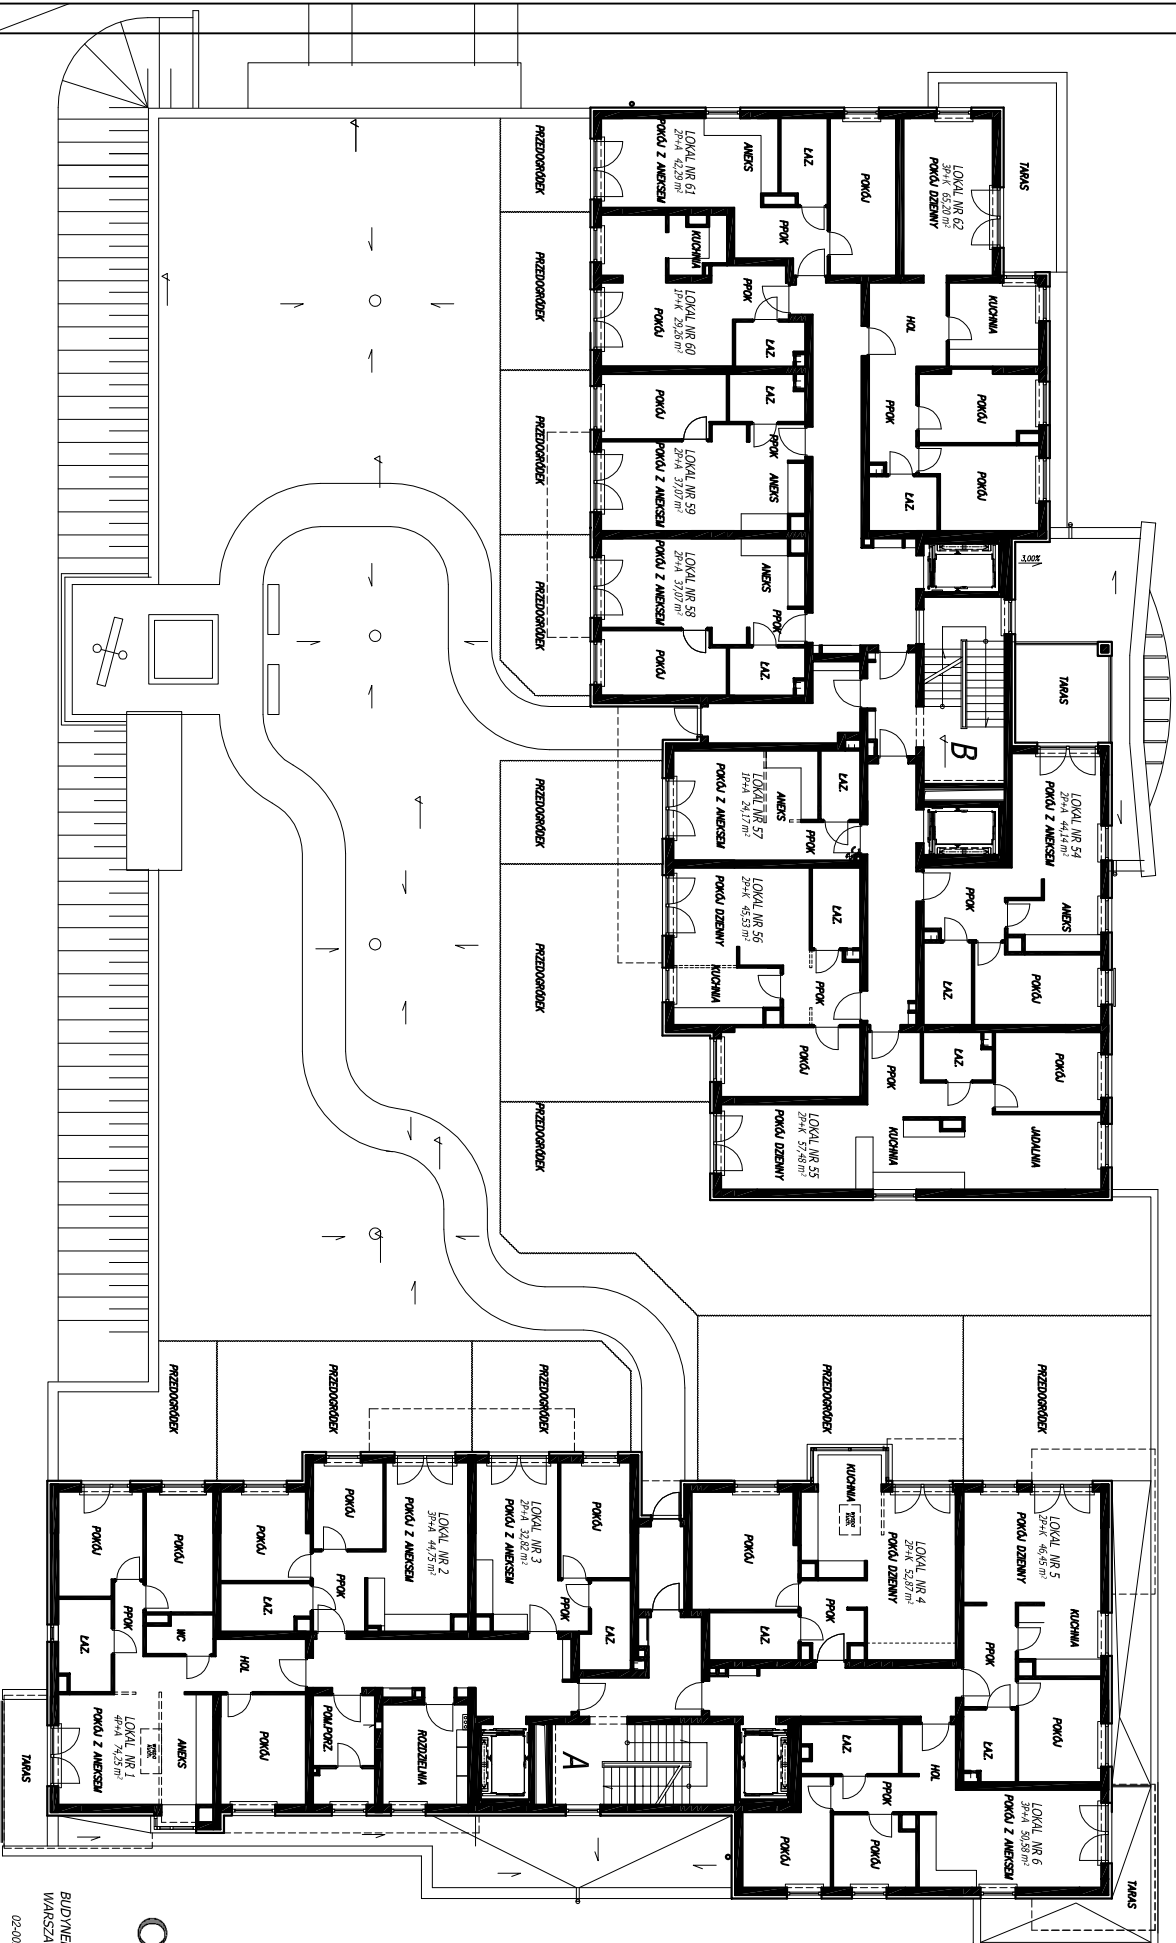

BIAŁOLEKA
COMFORT CITY
 RUBIN
 BUDYNEK MIESZKAŁNY WIELORODZINNY
 WARSZAWA UL. DIONIZOŚA/MODLIŃSKA
 BAPC WARSZAWA SA
 02-002 Warszawa ul. Nowogrodzka 02C
KOND. +2