

Lokal nr **87**

3 POKOJE
ANEKS KUCHENNY
LOGGIA
BALKON


49,0 m²

Powierzchnia użytkowa

ok. **5,6m²** + ok. **8,4 m²**

Powierzchnia loggii i balkonu

Warszawa, ul. Dionizosa 4
piętro 8 | klatka B

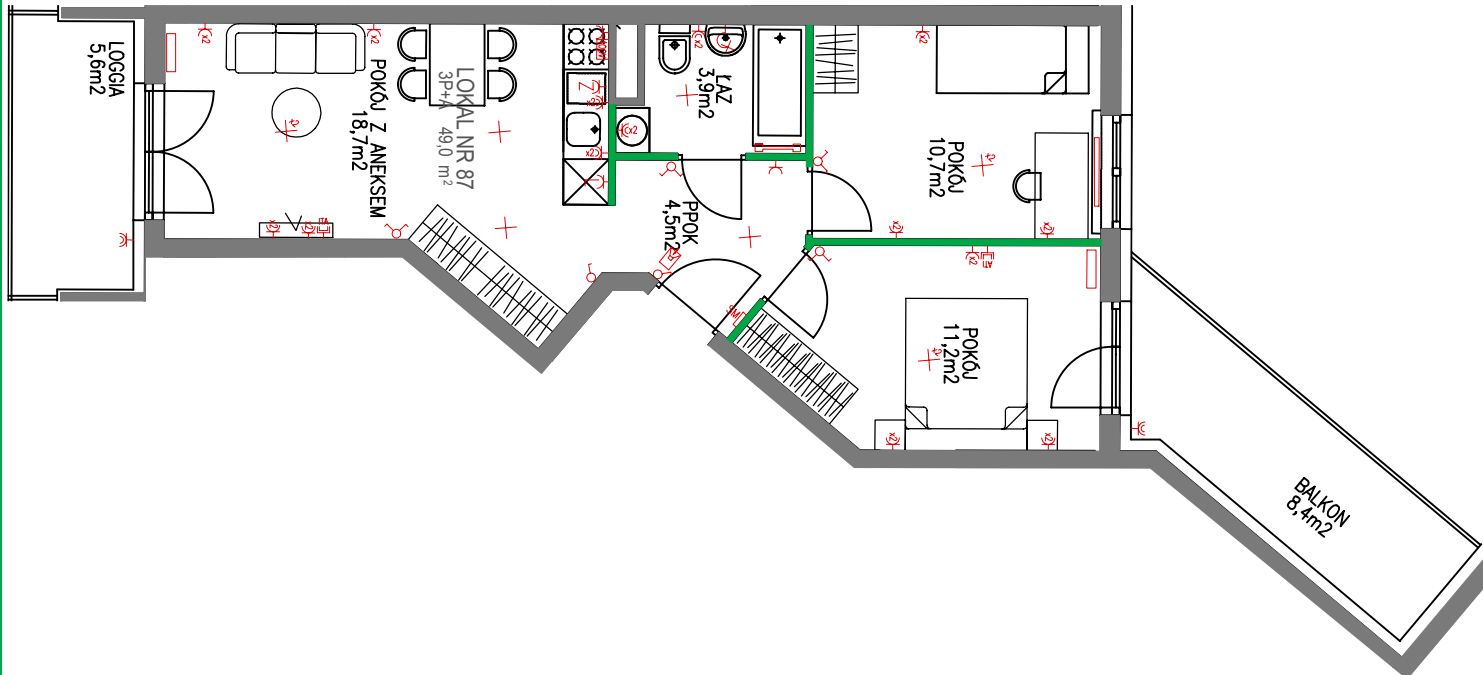

OZNACZENIA ŚCIAN:

- Ściany nośne i obudowy kominów
- Ściany działowe

0 1 2 3 4 m



02-002 Warszawa
ul. Nowogrodzka 62C
tel. 224 878 221

BIURO SPRZEDAŻY
03-151 Warszawa
ul. Modlińska 309
tel. 224 878 224


UWAGI:

Powierzchnia mierzona w świetle ścian zgodnie z normą PN-70/B-02365, nie zawiera powierzchni pod ścianami działowymi. Powierzchnie podawane są orientacyjnie. Wymiary pomieszczeń mogą ulec niewielkiej zmianie.


Powierzchnia balkonów/tarasów jest mierzona po obrysie zewnętrznym płyty.

Lokalizacja i rozmiar osprzętu elektrycznego grzejników i okien może ulec zmianie.

Wyposażenie: meble, biały montaż, drzwi wewnętrzne, parapety przedstawiają jedynie przykładową aranżację i nie stanowią wyposażenia lokalu.

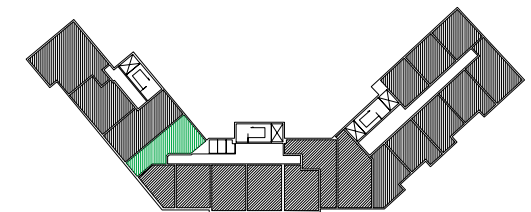

Położenie mieszkania w budynku

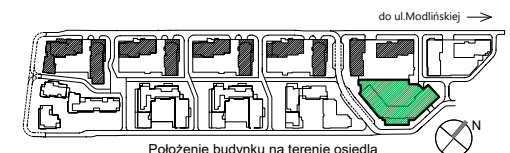

Położenie budynku na terenie osiedla

DATA SPORZĄDZENIA KARTY:

14.09.2023r.

DATA AKTUALIZACJI KARTY: