



Lokal nr **95**

3 POKOJE
ANEKS KUCHENNY
2 ŁAZIENKI
OGRÓDEK LOKATORSKI
BALKON


57,3 m²
Powierzchnia użytkowa

ok. **14,0m²** + ok. **8,7m²**
Powierzchnia ogródka
i balkonu

Warszawa, ul. Dionizosa 4
piętro 1 | klatka C

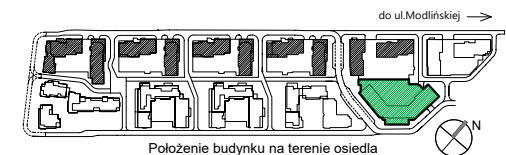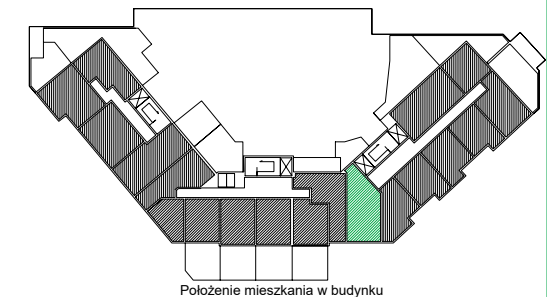

DATA SPORZĄDZENIA KARTY: 14.09.2023r.
DATA AKTUALIZACJI KARTY:

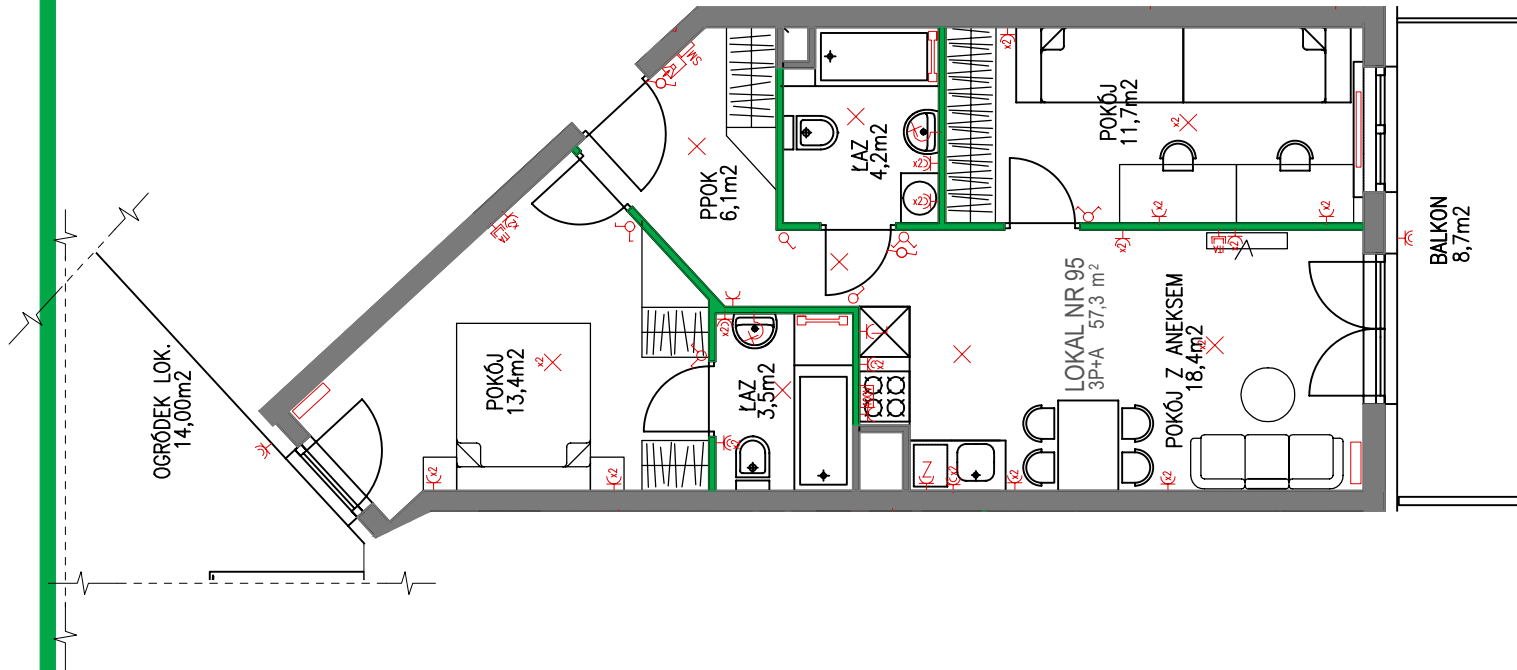

OZNACZENIA ŚCIAN:

- Ściany nośne i obudowy kominów
- Ściany działowe

0 1 2 3 4 m

UWAGI:

Powierzchnia mierzona w świetle ścian zgodnie z normą PN-70/B-02365, nie zawiera powierzchni pod ścianami działowymi. Powierzchnie podawane są orientacyjnie. Wymiary pomieszczeń mogą ulec niewielkiej zmianie.

Powierzchnia balkonów/tarasów jest mierzona po obrysie zewnętrznym płyty.

Lokalizacja i rozmiar osprzętu elektrycznego grzejników i okien może ulec zmianie.

Wypożyczenie: meble, biały montaż, drzwi wewnętrzne, parapety przedstawiają jedynie przykładową aranżację i nie stanowią wyposażenia lokalu.



02-002 Warszawa
ul. Nowogrodzka 62C
tel. 224 878 221

BIURO SPRZEDAŻY
03-151 Warszawa
ul. Modlińska 309
tel. 224 878 224