


Lokal nr
52

3 POKOJE
ANEKS KUCHENNY
2 BALKONY


49,0 m²
Powierzchnia użytkowa

ok. 5,6m² + ok. 8,4 m²
Powierzchnia balkonów


Warszawa, ul. Dionizosa 4
piętro 3 | klatka B

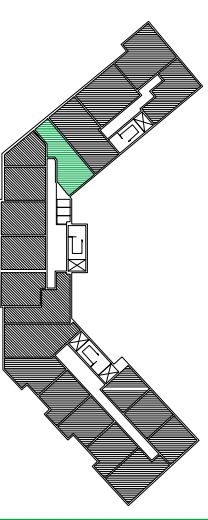

Położenie mieszkania w budynku

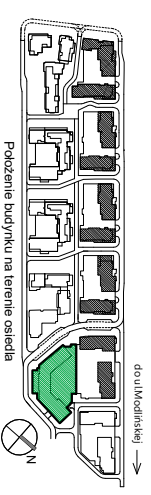

Położenie budynku na terenie osiedla

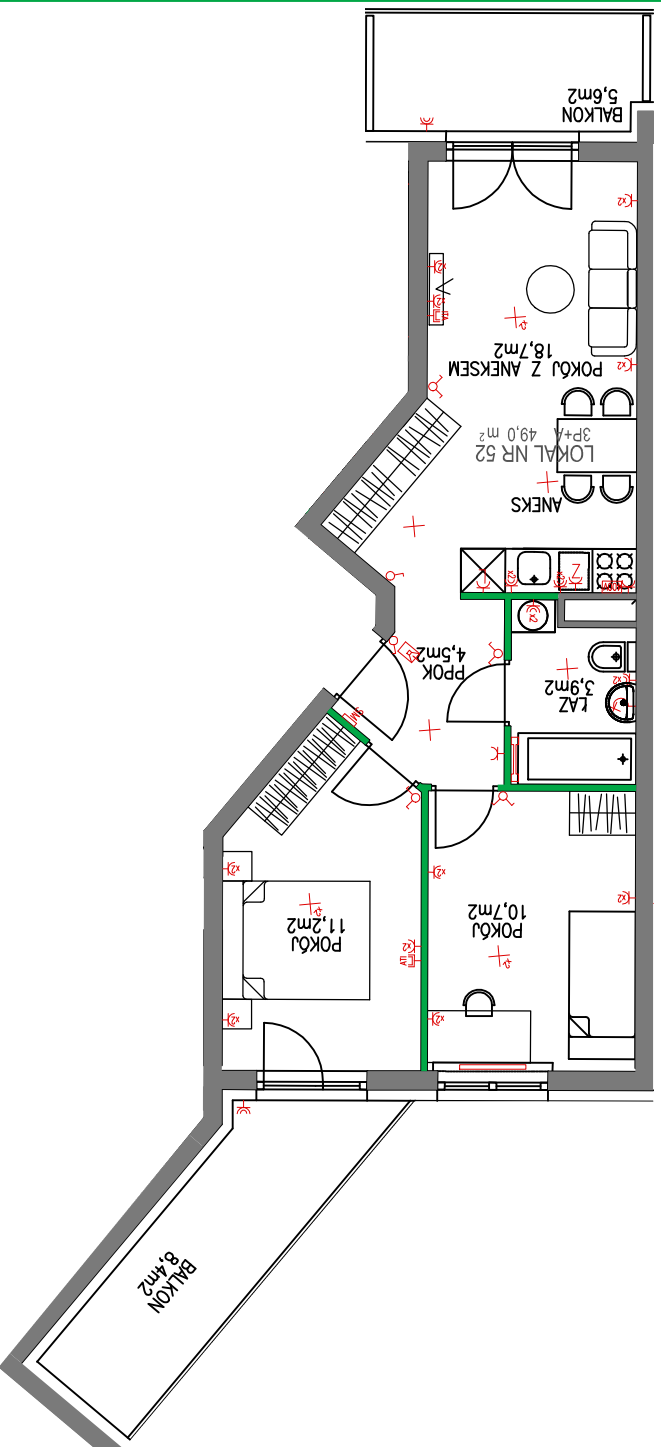

OZNACZENIA ŚCIAN:
Ściany nośne i obudowy kominów
Ściany działowe

0 1 2 3 4 m

UWAGI:

Powierzchnia mierzona w świetle ścian zgodnie z normą PN-70/B-02365, nie zawiera powierzchni pod ścianami działowymi.
Powierzchnie podawane są orientacyjnie. Wymiary pomieszczeń mogą ulec niewielkiej zmianie.

Powierzchnia balkonów/terasów jest mierzona po obrysie zewnętrznych płyt.

Lokalizacja i rozmiar osprzętu elektrycznego grzejników i okien może ulec zmianie.

Wyposażenie: meble, biały montaż, drzwi wewnętrzne, parapety przedstawiają jedynie przykładową aranżację i nie stanowią wyposażenia lokalu.



BIURO SPRZEDAŻY
03-151 Warszawa
ul. Modlińska 309
tel. 224 878 224

DATA SPORZĄDZENIA KARTY: 01.09.2023r.
DATA AKTUALIZACJI KARTY: