


Lokal nr
80


3 POKOJE
ANEKS KUCHENNY
2 BALKONY

49,0 m²
Powierzchnia użytkowa
ok. 5,6m² + ok. 8,4 m²
Powierzchnia balkonów

Warszawa, ul. Dionizosa 4
piętro 7 | klatka B

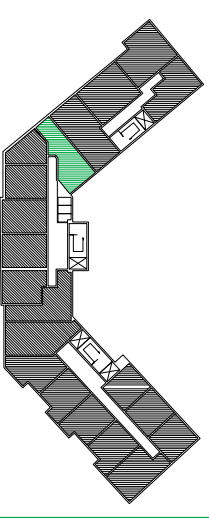


Położenie mieszkania w budynku

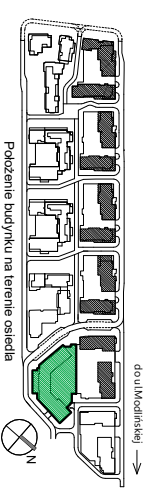

Położenie budynku na terenie osiedla

DATA SPORZĄDZENIA KARTY: 01.09.2023r.
DATA AKTUALIZACJI KARTY:

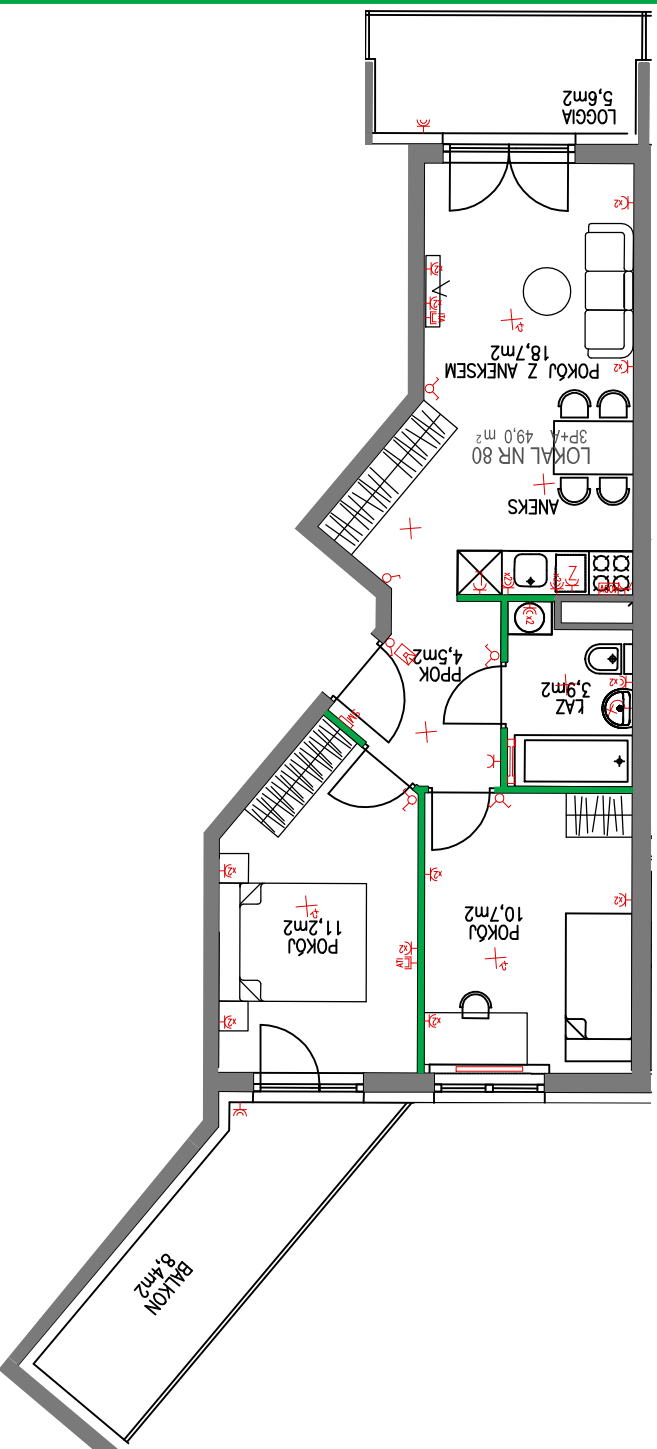

OZNACZENIA ŚCIAN:
Ściany nośne i obudowy kominów
Ściany działowe



UWAGI:

Powierzchnia mierzona w świetle ścian zgodnie z normą PN-70/B-02365, nie zawiera powierzchni pod ścianami działowymi.
Powierzchnie podawane są orientacyjnie. Wymiary pomieszczeń mogą ulec niewielkiej zmianie.

Powierzchnia balkonów/terasów jest mierzona po obrysie zewnętrznych płyty.

Lokalizacja i rozmiar osprzętu elektrycznego grzejników i okien może ulec zmianie.

Wyposażenie: meble, biały montaż, drzwi wewnętrzne, parapety przedstawiają jedynie przykładową aranżację i nie stanowią wyposażenia lokalu.



BIURO SPRZEDAŻY
03-151 Warszawa
ul. Modlińska 309
tel. 224 878 224